



RZUT POŁACI DACHOWEJ

Str. nr

skala 1:100

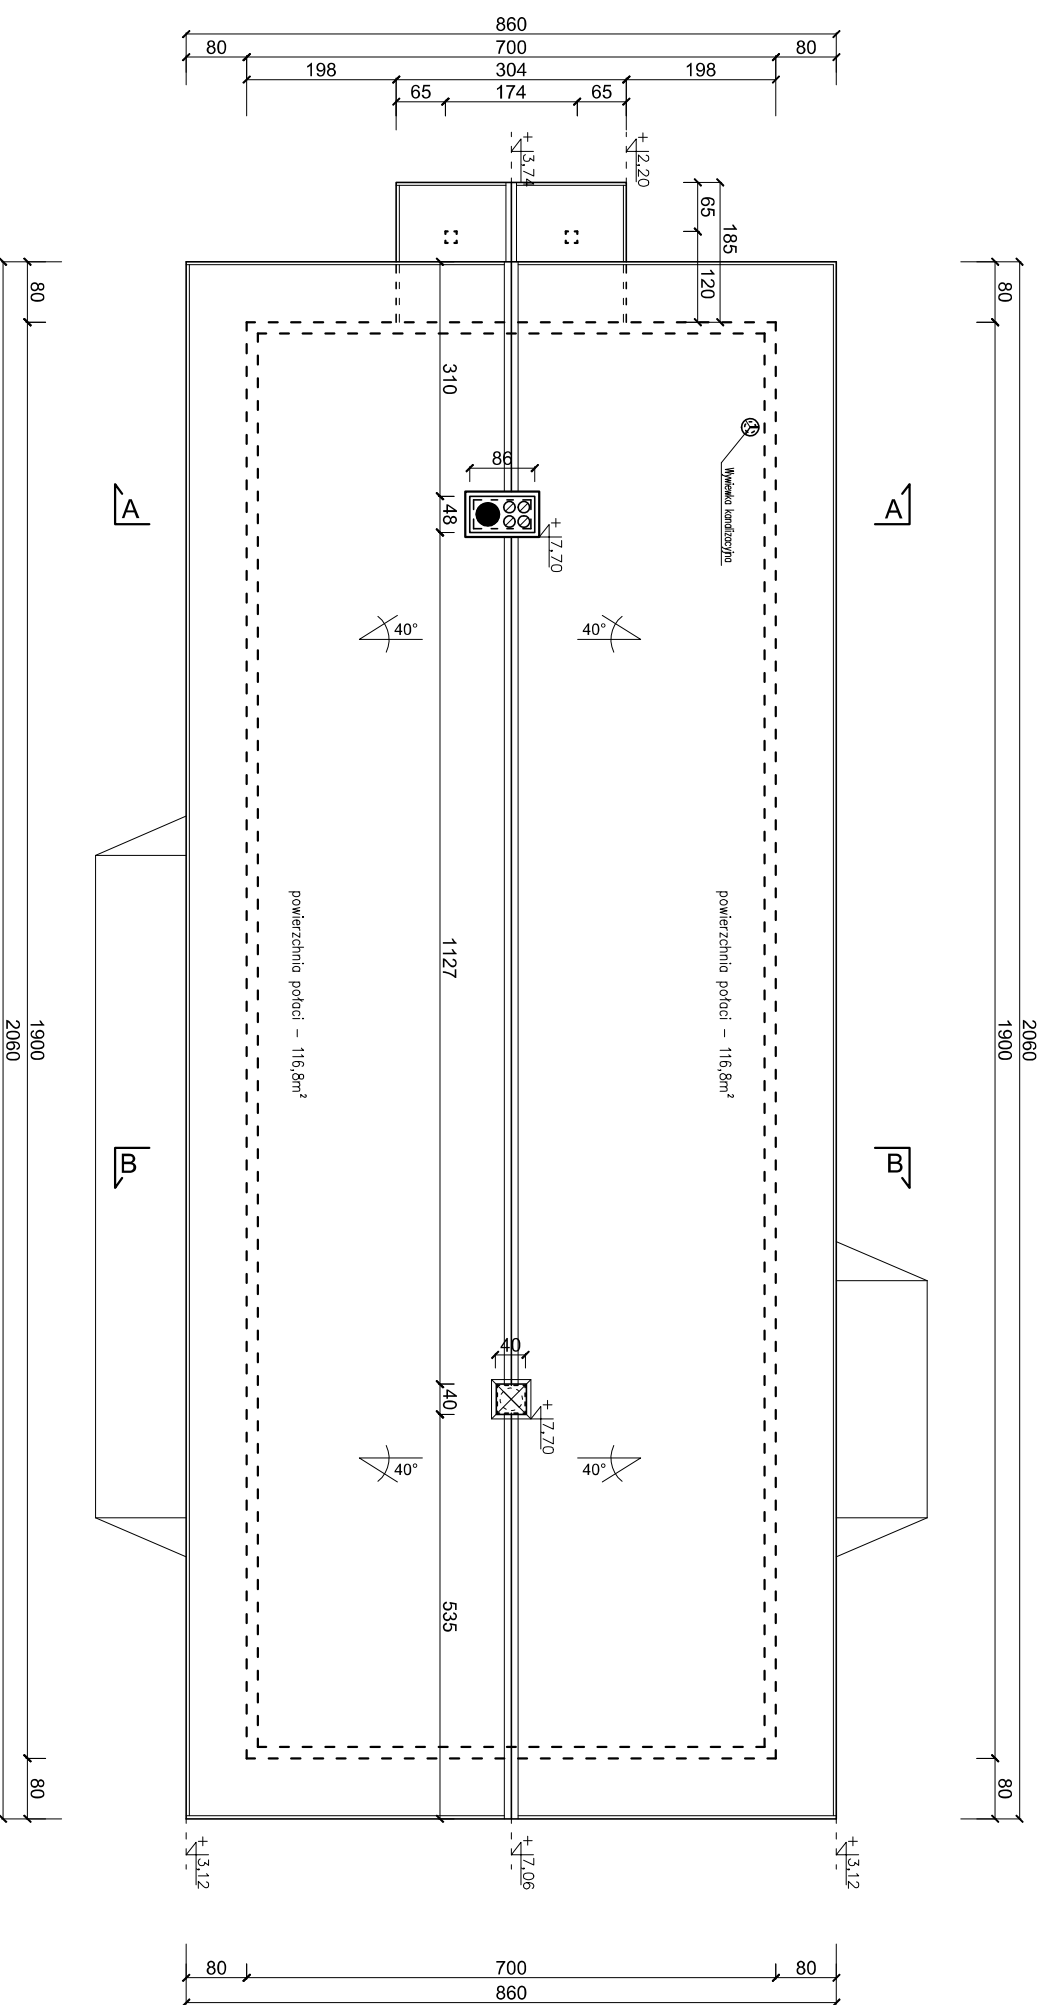

- UWAGI I ZALECENIA:
1. Zakres wykonania i obowiązków przy robotach budowlanych zgodnie ze sztuką budowlaną (Warunki Techniczne Wykonania i Odbioru Robót Budowlano-Montażowych)
 2. Wszystkie elementy stępiane zabezpieczyć przed korozją
 3. Wszystkie elementy drewniane zabezpieczyć przed wpływem warunków atmosferycznych
 4. Wszystkie zastosowane materiały, rozwiązania techniczne i urządzenia będą odpowiadały normom bezpieczeństwa ppoz. i BHP (posiadają odpowiednie atesty i aprobaty)
 5. Wszystkie rozwiązania techniczne związane z określonymi technologiami należy wykonywać dokładnie według wytycznych i zaleceń producenta
 6. Uwagi i opisy zamieszczone w części rysunkowej projektu stanowią integralną część niniejszego opracowania
 7. Wymiany i rzędne sprawdzić na budowie
 8. Podczas krycia dachu uwzględnić: odpowiednik wentylacji samiernej, nasadę antenową ławy kominiarskie.

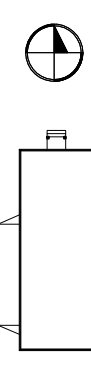

Investycja: BUDYNEK GOSPODARCZY DO PRZECHOWYWANIA PŁODÓW ROLNICZYCH I MASZYN ROLNICZYCH

Dz. Nr 248/1 obręb geod. Kuchny gm. Michalowo

Investor: POLSKIE TOWARZYSTWO OCHRONY PTAKÓW 17-230 Białowieża, ul. Kolejowa-Węjmówka

Jednostka projektowa: ARCH-BUD DANIEL KOZŁOWSKI PROJEKTOWANIE ARCHITEKTONICZNO-BUDOWLANE 15-423 BIAŁYSTOK ul. GROCHOWA 2 tel.691-591-906

Rysunek: RZUT POŁACI DACHOWEJ

Brzoźca: Podpis:

Architektura:

mgr inż. arch. DANIEL KOZŁOWSKI Upr. proj. w specjalności architektonicznej bez ograniczeń Nr 14/PDOJK/2012

Konstruktą: WIEŚLAW MINKIEWICZ

Upr. proj. i kier. budowy w specj. arch. i konstrukcyjno-bud. Nr BL/36-81

Współpraca mgr inż. arch. DANIEL CHADKIEWICZ

Data: 31/05/2013

Skala: 1:100

Nr rys.: rys. A-6