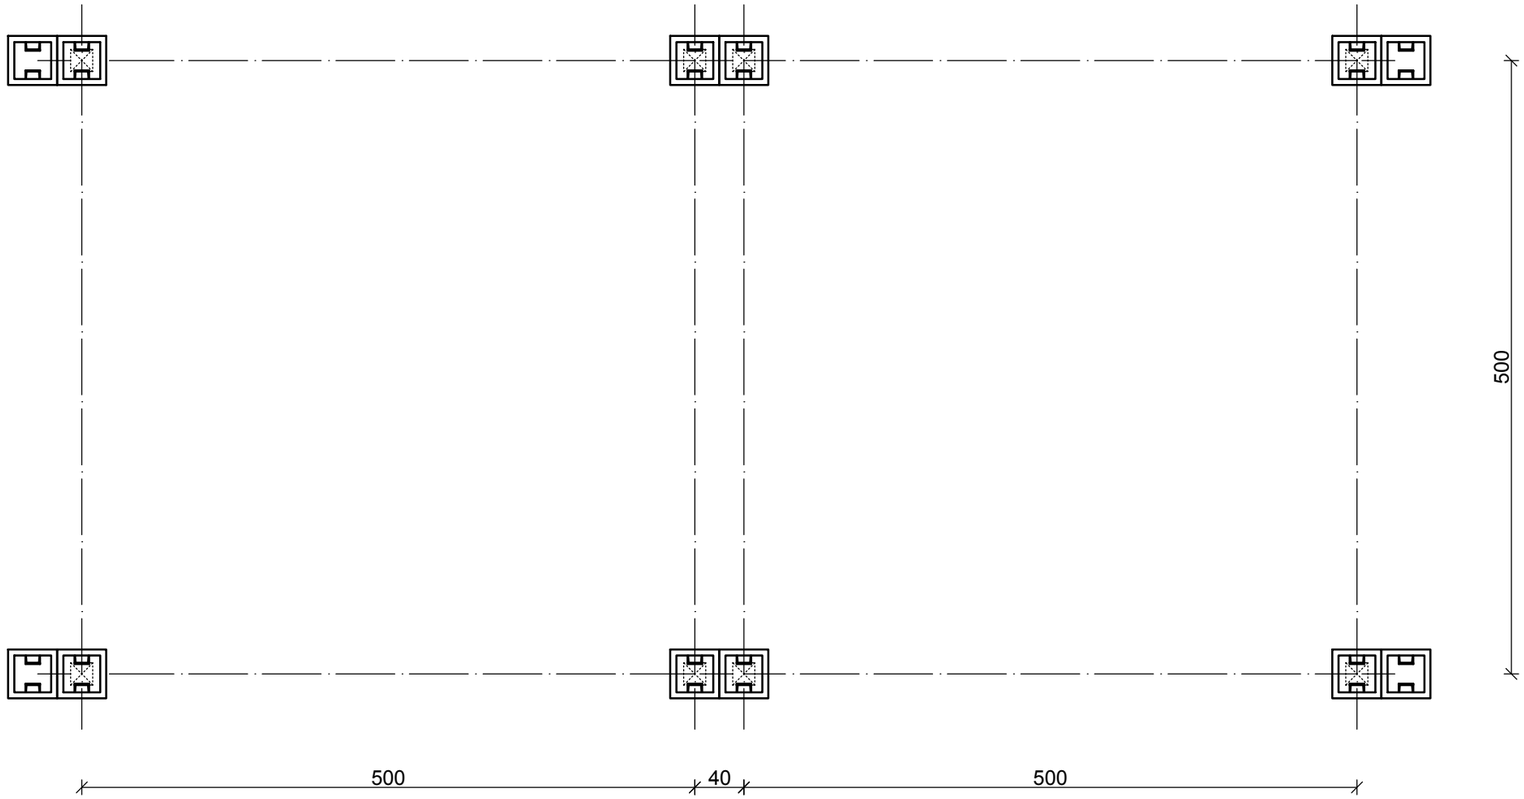

SZCZEGÓŁ a
STOPA FUNDAMENTOWA:
SKALA 1:20

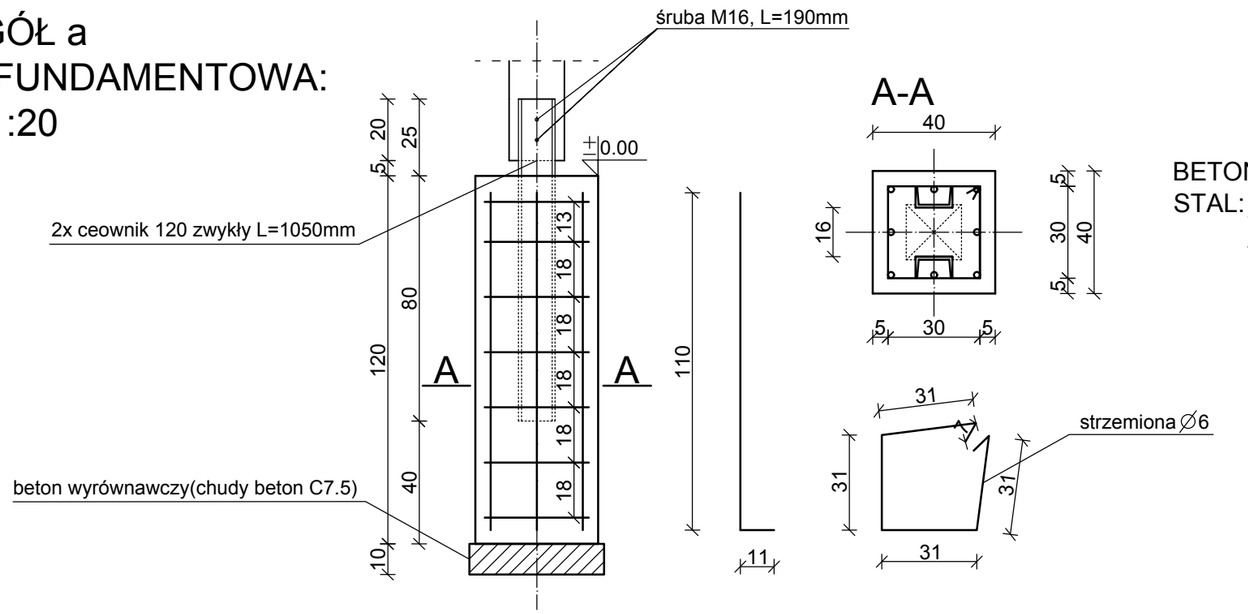

BETON: C20
STAL: ∅6 Rb500
∅12 Rb500

Usługi InżynierSKO-Budowalne Cezary Marciniak ul.Bursztynowa 19, 15-157 Białystok			
INWESTOR:	Polskie Towarzystwo Ochrony Ptaków Sekretariat PTOP: ul. Ciepła 17, 15-471 Białystok		
OBIEKT:	Wiata dla zwierząt na pastwiskach		
ADRES:	obręb Kożliki (obiekt nr 3) nr działki 59/1-59/4 gmina Narew		
RZUT FUNDAMENTÓW	SKALA: 1:50	NR. RYS. 2	DATA: 07.09.18
AUTOR:	mgr. inż. Cezary Marciniak upr. BŁ-129/91		
WSPÓŁPRACA:	mgr. szt. Urszula Marciniak		