




Staw na dz. 1779/18
Rzut z góry
skala 1 : 200

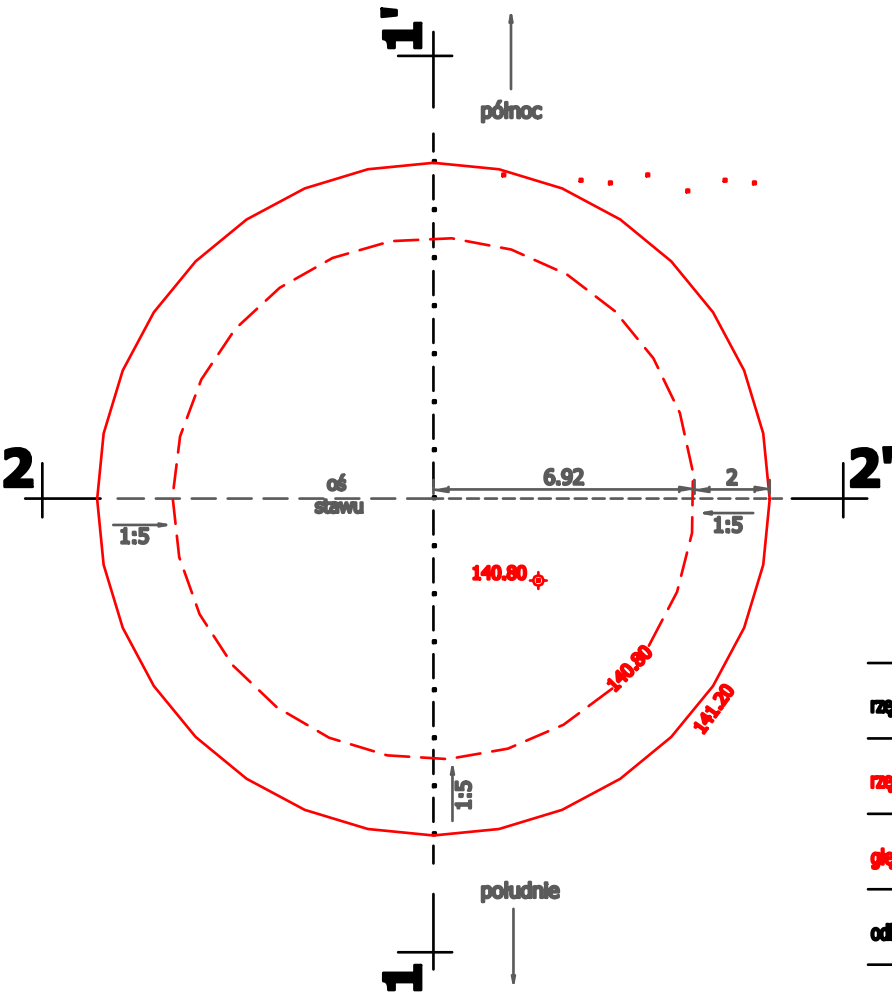

Przekroje stawu
przekrój 1 - 1'
skala wysokości 1:20
skala długości 1:200

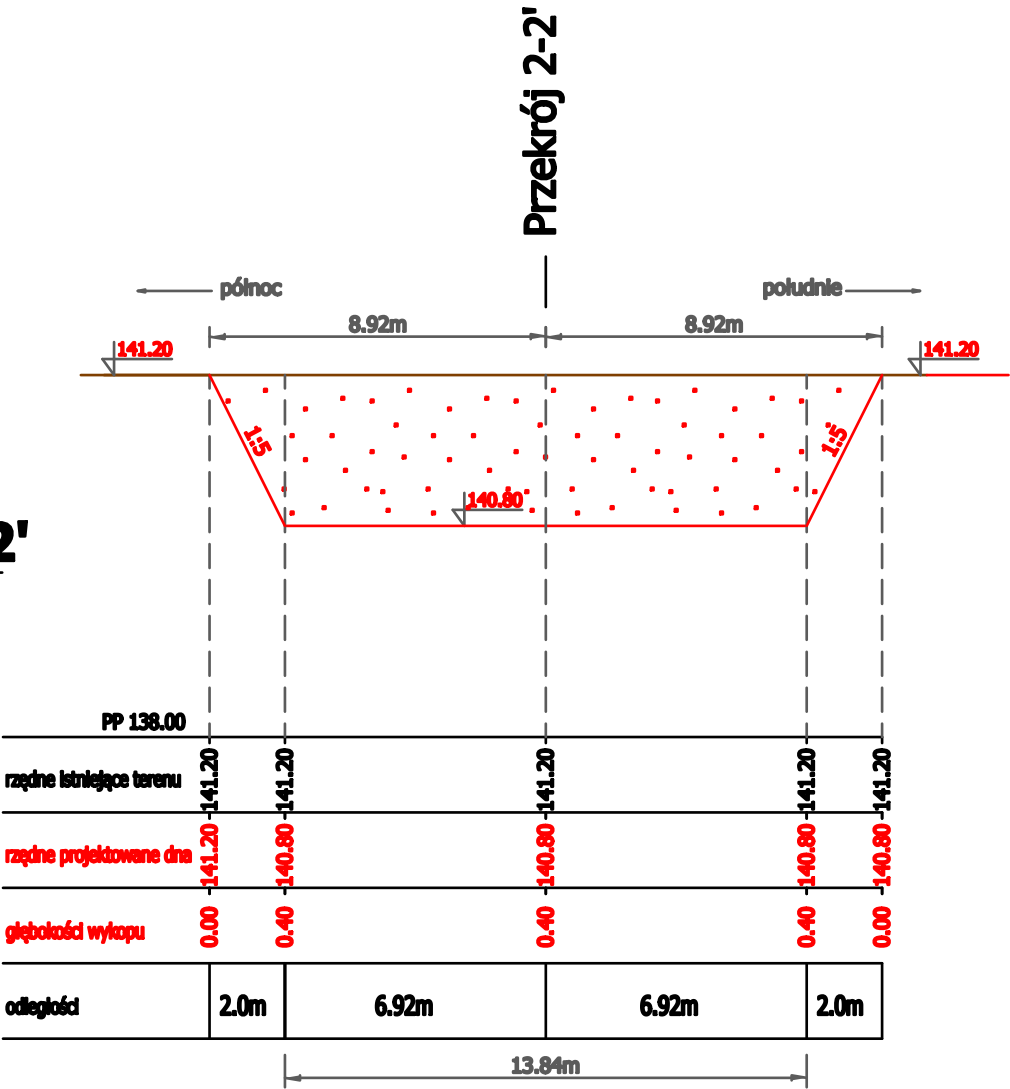

Przekroje stawu
przekrój 2 - 2'
skala wysokości 1:20
skala długości 1:200

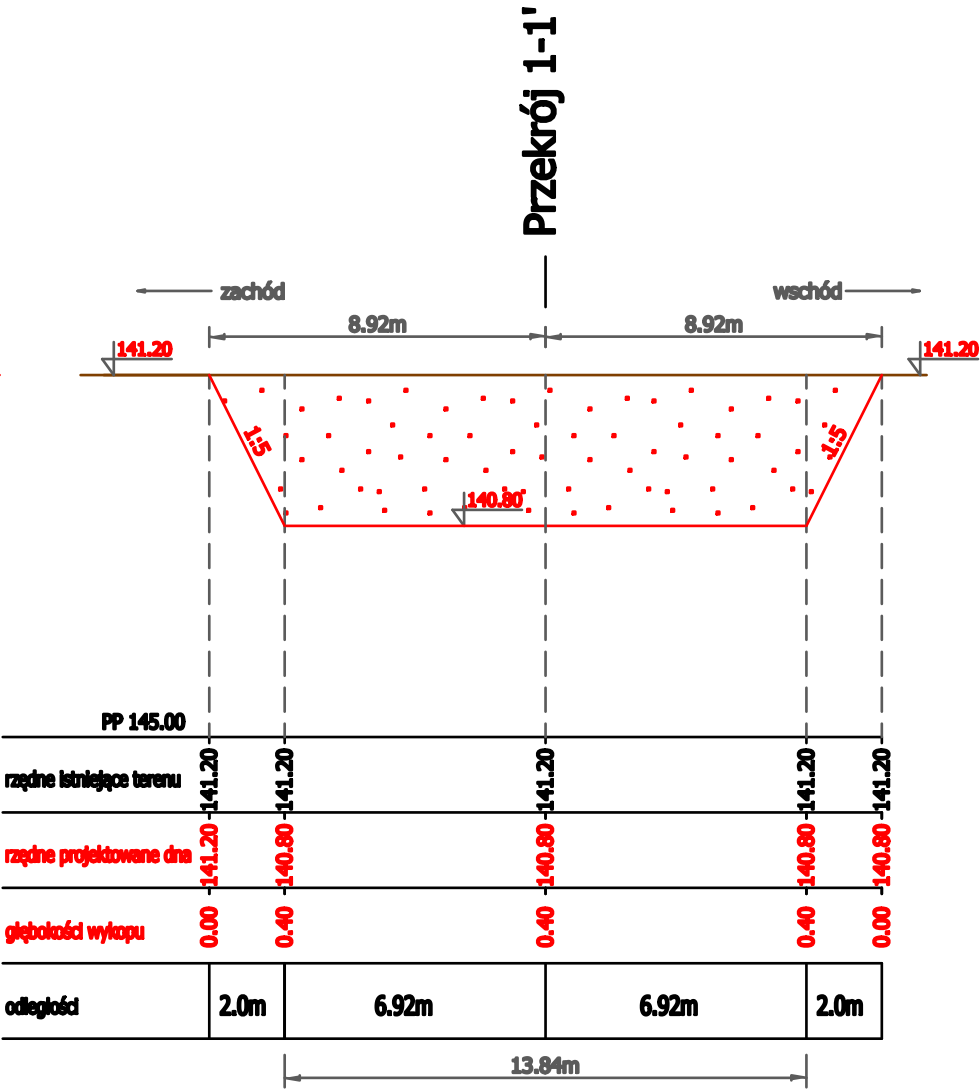

Parametry stawu na dz. nr 1779/18
- powierzchnia -250m²
- głębokość 0.40m
- kubatura wykopu 80m³

warstwice	powierzchnia (m²)	głębokość (m)	kubatura (m³)
0.0 - 0.4	100	0.00-0.40	20
0.4 - 0.4	150	0.40	60
	razem 250		razem 80

- wykop
- niwelwa terenu istniejącego
- niwelwa dna i skarp stawu

Inwestor	Polskie Towarzystwo Ochrony Ptaków z siedzibą: ul. Ciepła 17, 15-471 Białystok
Nazwa inwestycji	Budowa sześciu zbiorników wodnych (stawów)
Adres inwestycji	Działka o nr. geod. 1779/18 w obrębie Gródek, gmina Gródek
Załącznik	Rzut poziomy i przekroje stawu dz. nr 1779/18 w ob. Gródek, skala 1 : 50
Projektant	Antoni Kuczek upr. nr 117/92/Bt.
Projektant sprawdzający	Michał Sakowicz upr. nr PDL/0067/PWBH/21
Data: 08.03.2024r.	Załącznik nr