


PRZEKRÓJ NORMALNY skala 1:50 działka nr 864 drogi gminnej

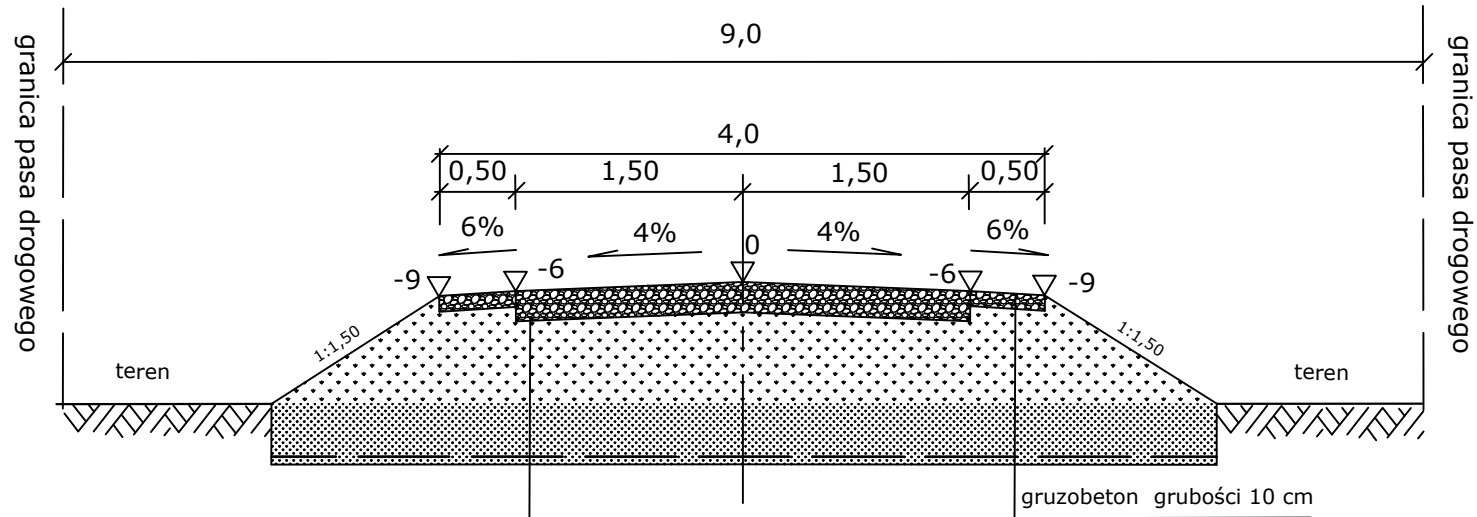

warstwa gruzobetonu grubości 20 cm
nasyp z gruntu przepuszczalnego (piasek śr.) o zmiennej grubości
wymieniony grunt z piasku gr.35 cm
wzmocnienie podłoża geowłókniną o gramaturze 250-300 g/m2
wymieniony grunt z piasku gr.5 cm

Nazwa rysunku :	Przekrój normalny remontu drogi gminnej na działce nr 864	1:50
Inwestor :	Polskie Towarzystwo Ochrony Ptaków ul. Mostowa 25 17-230 Białowieża	Nr. rys.
Zadanie :	Remont drogi gminnej na działce nr 1033 o długości 350m i drogi gminnej na działce nr 864 o długości 50m, obręb Trześcińska, gmina Narew.	Data: 19.08.2018
Projektant:	Mirosław Goworko	