
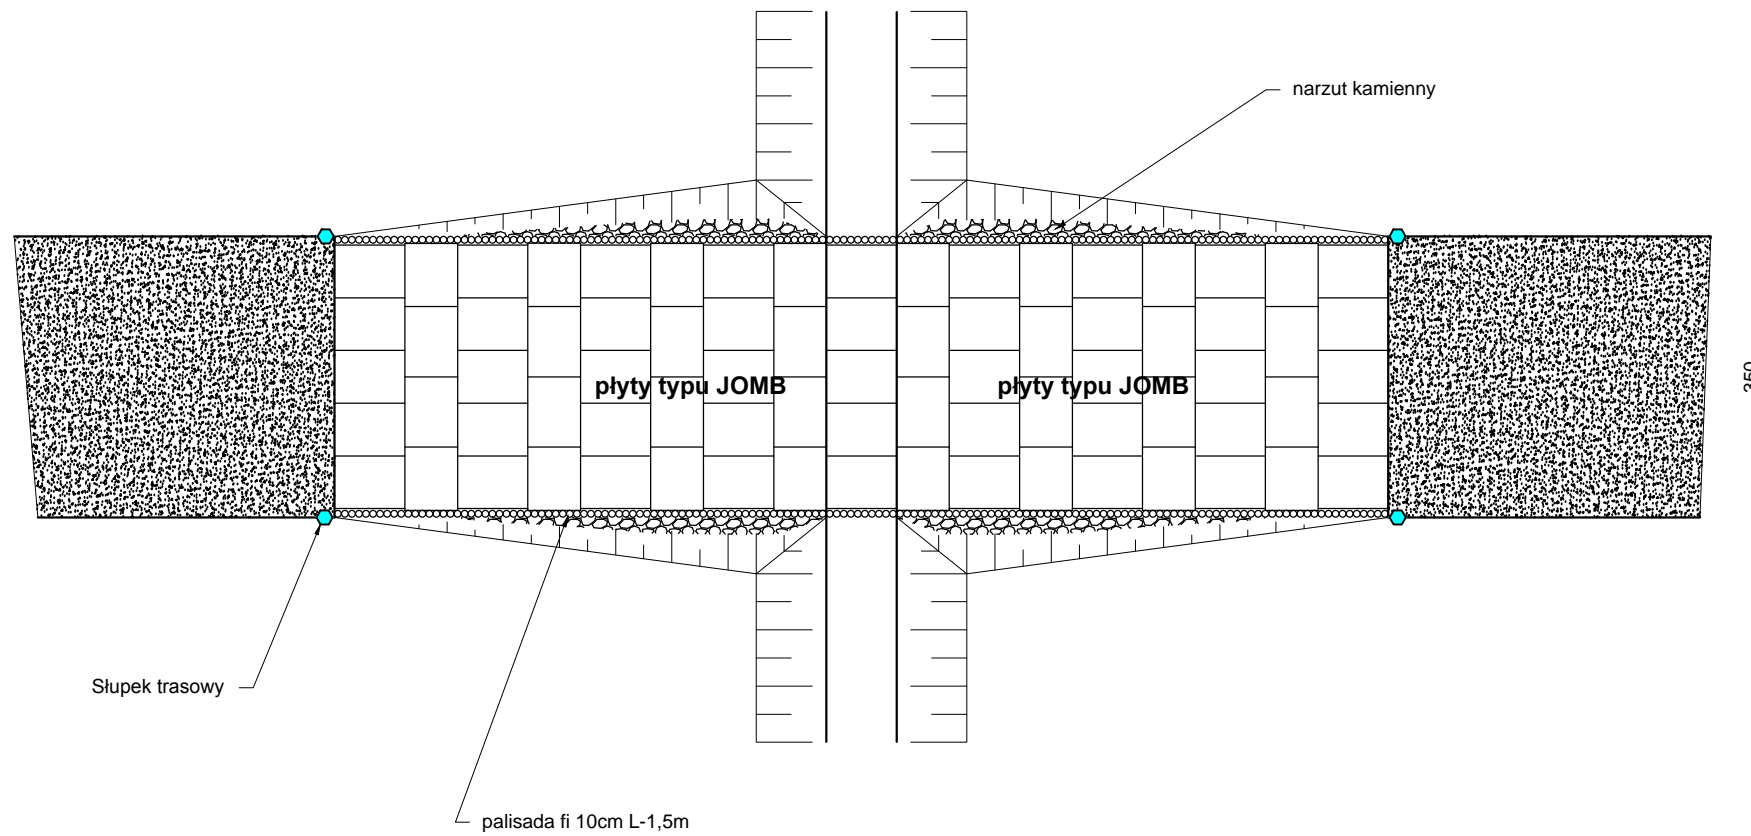
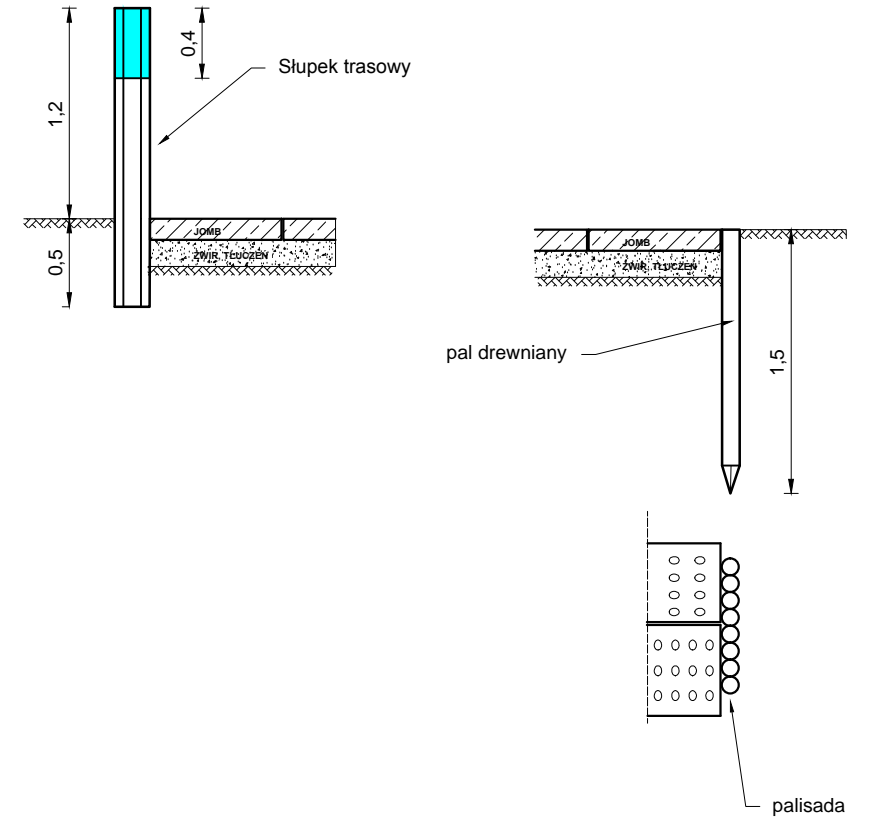


BRÓD Z PŁYT typu JOMB

skala 1 : 100

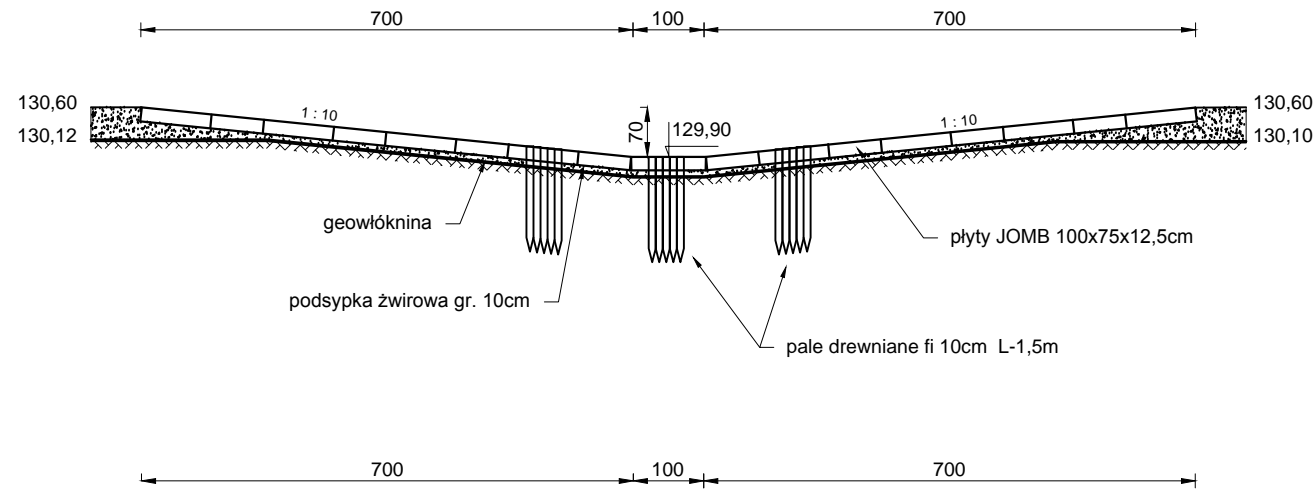

UWAGA:
płyty JOMB układać naprzemiennie

Przedsięwzięcie:		Budowa brodu i remont drogi gruntowej - dz. 670, 672 - obrob Kaczały, gm. Narew, pow. hajnowski Projekt - Czynną ochrona dubelta w obszarze Natura 2000 Dolina Górnej Narwi		Zał. 3
10.09.2013r.	Faza:	Konstrukcja bród		Skala: 1 : 100
Imię i nazwisko	Specjalność	Nr uprawnień	Podpisy	
Projektant: mgr inż. Wiktor Żmieńka	konstrukcyjno-inżynierska - budowie hydrotechniczne	Nr BI/113/91 PDL/WM/0056/07		
mgr inż. Włodzimierz Stepaniuk	melioracje wodne	Nr 291/72/73/BI PDL/WM/1436/01		