


MAPA DO CELÓW PROJEKTOWYCH

Oznaczenie kancelaryjne zgłoszenia pracy geodezyjnej	L.ks. rob. 2/13 KERG 145 - 16 / 13.
Jednostka ewidencyjna	2002 14 5
Nazwa	ZABŁUDÓW
Obwód ewidencyjny	2002 14 5.0014
Nazwa	KANIUKI
Skala mapy i arkusz mapy	1:500; przetworzona 255.221.241;
Nazwa układu współrzędnych	1965
Układ wysokości	Kronstadt 60
Granice obszaru, który był aktualizowany	-----
Informacja o służebnościach gruntowych mających wpływ na zagospodarowanie gruntów zlokalizowanych w granicach projektowanej inwestycji.	Służebności nie ustalano.
Data opracowania	27.05.2013 r.

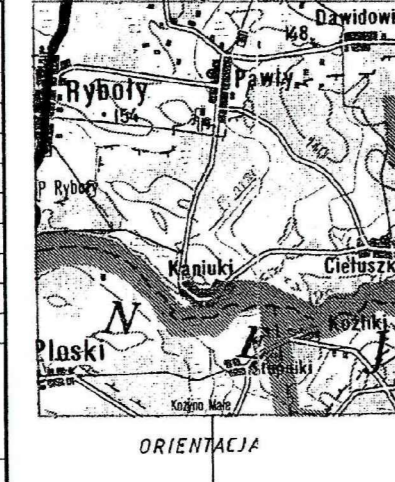


Wykonawca:
GEODETA UPRAWNIONY
Kazimierz Ciko
 15-817 Białystok, ul. Francuska
 Upr. nr 13187

STAROSTWO POWIATOWE
w Białymstoku
 W obszarze zaznaczonym linią ----- dokonano aktualizacji treści mapy zasadniczej. Dokumenty z pomiaru uzupełniającego przyjęto do zasobu powiatowego w dniu 05.05.2013 r. i zaevidencjonowano pod nr 145 - 16 / 2013.
NINIEJSZA MAPA MOŻE SŁUŻYĆ DO CELÓW PROJEKTOWYCH
 Projektowane obiekty budowlane wymagające pozwolenia na budowę podlegają wytyczeniu i inwentaryzacji powykonawczej przez jednostki uprawnione do wykonywania prac geodezyjnych.


Zp. STAROSTY
mgr Grażyna Jabłonowska
 Lw 12602 z dn. 23.05.2013
 na brzoście

Białystok, dn. 06.07.2013


Punkty osnowy poziomej kl. III na mierzonym terenie nie występują.

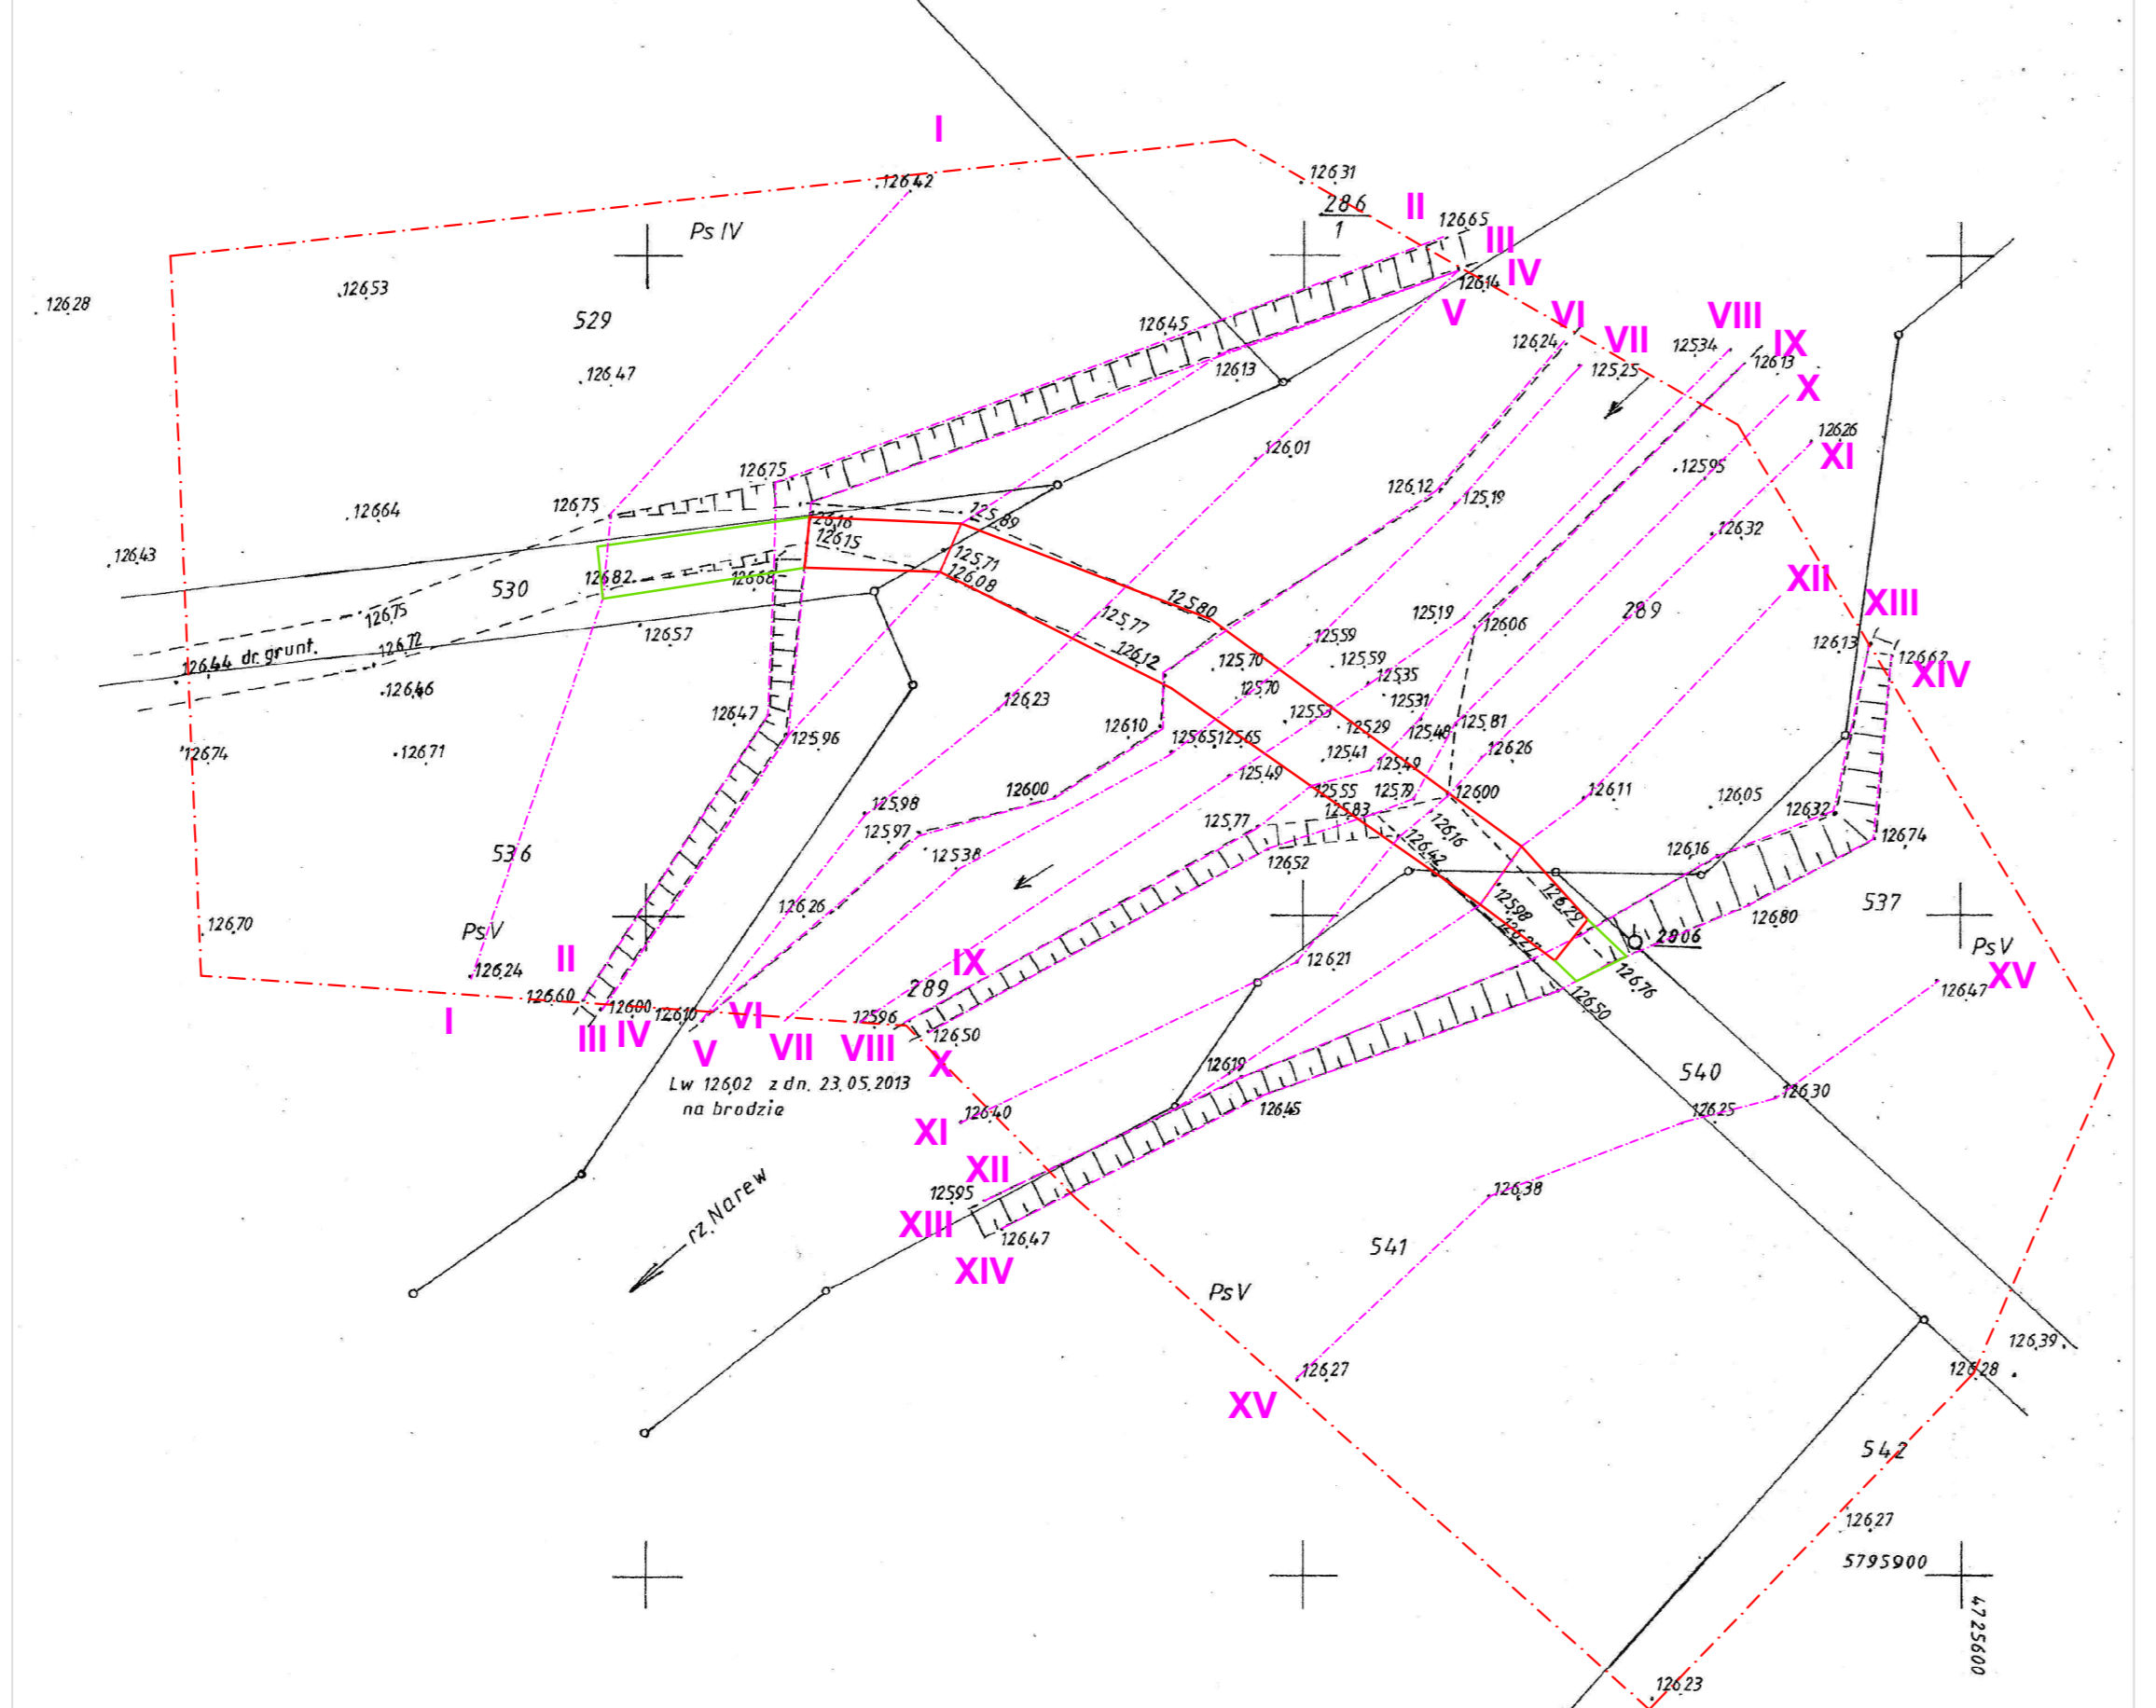


Przekrój I - I

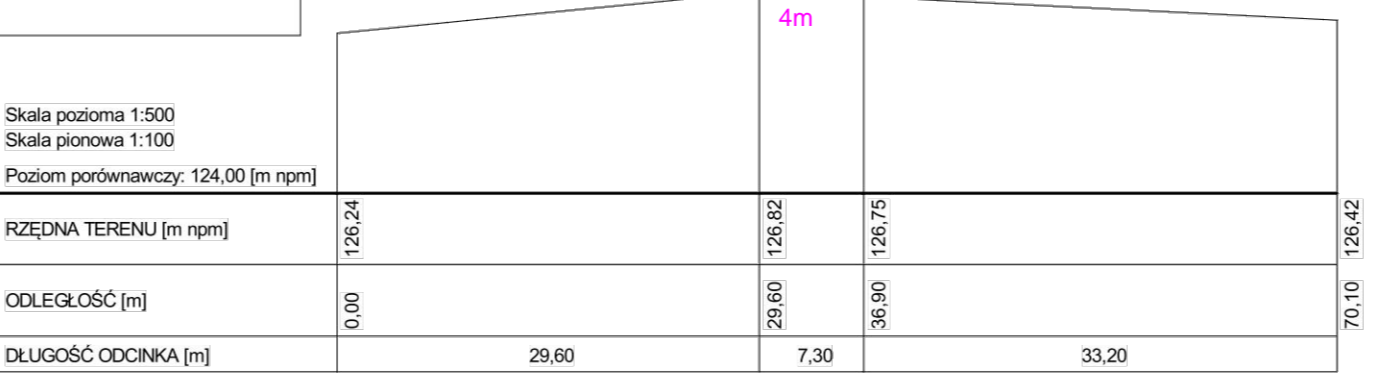


Przekrój II - II

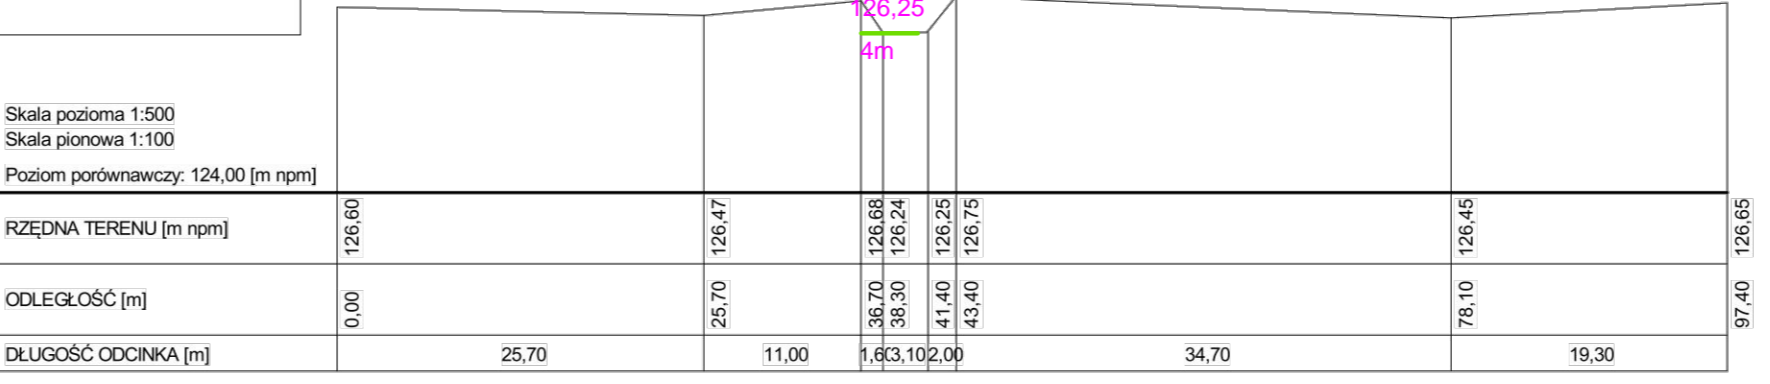


Przekrój III - III

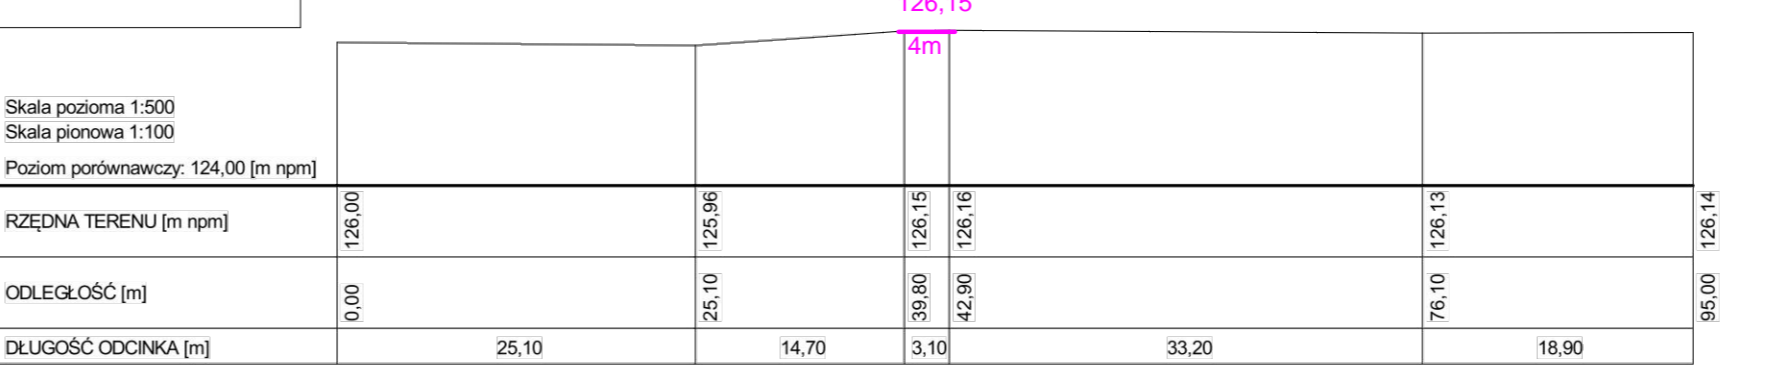


Przekrój IV - IV

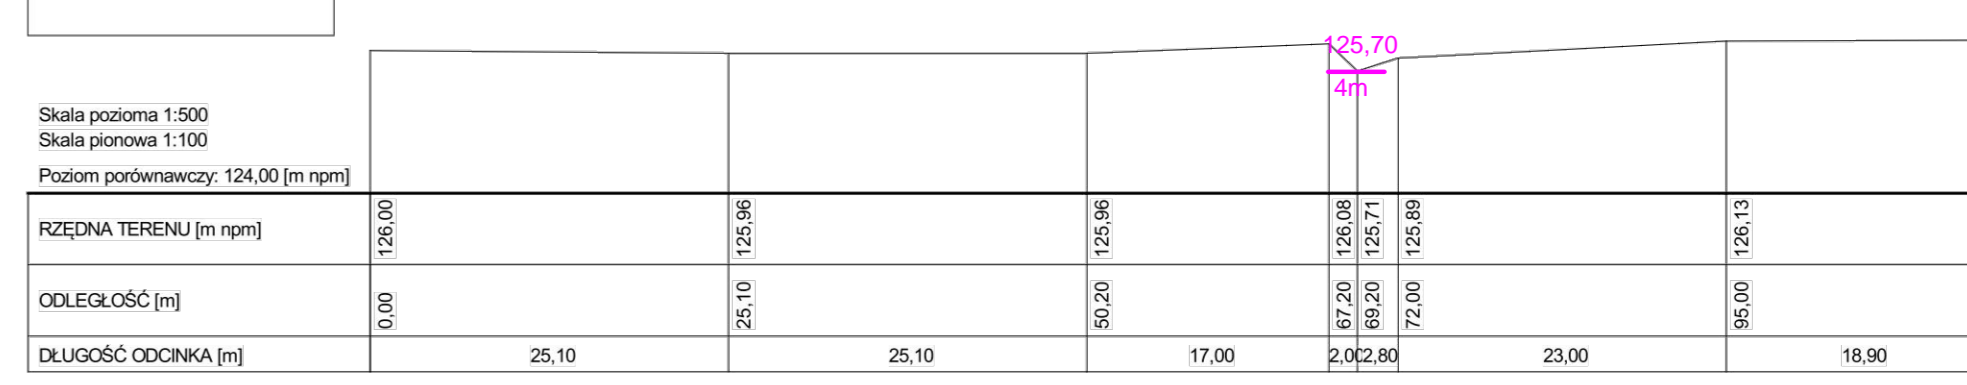

Przekrój V - V

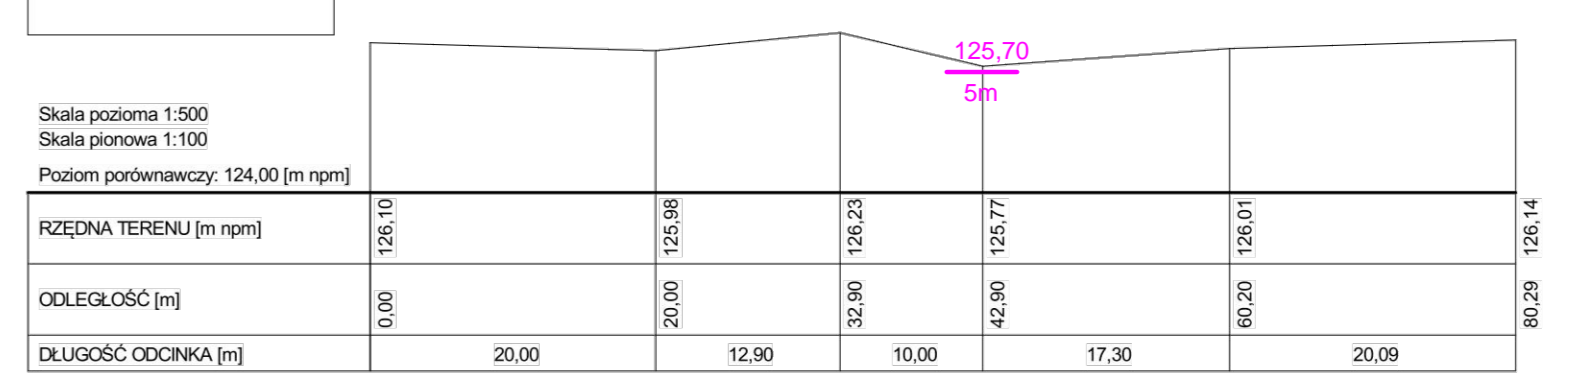

Przekrój VI - VI

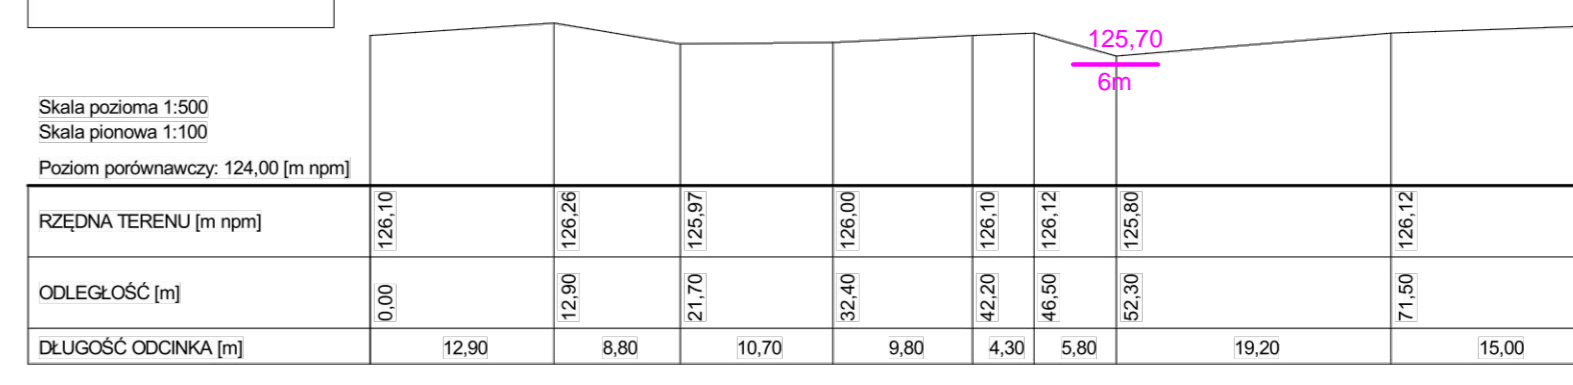

Przedmiot: Most na rzecze Narew - dz. 289, 530, 540 - obręb Kaniuki gm. Zabłudów, pow. białostocki			Zał. 5
Data: 10.09.2013r. Faza: Przekroje poprzeczne brodu -- I - VI			
Projektant:	mgr inż. Wiktoria Zmienia	Specjalność: konstrukcyjno-inżynierska - budowe hydrotechniczne	Nr uprawnień: Nr B113.91 PDL/WM/0056/07
Sprawdzający:	mgr inż. Włodzisław Stepaniuk	Specjalność: melioracje wodne	Nr uprawnień: Nr 291/72/1388 PDL/WM/1436/01

Wygenerowano w programie PRZEBROJEUE
 Licencyjny projektant
 WOODEN - Witek Ziarska