




Przekrój 0-0

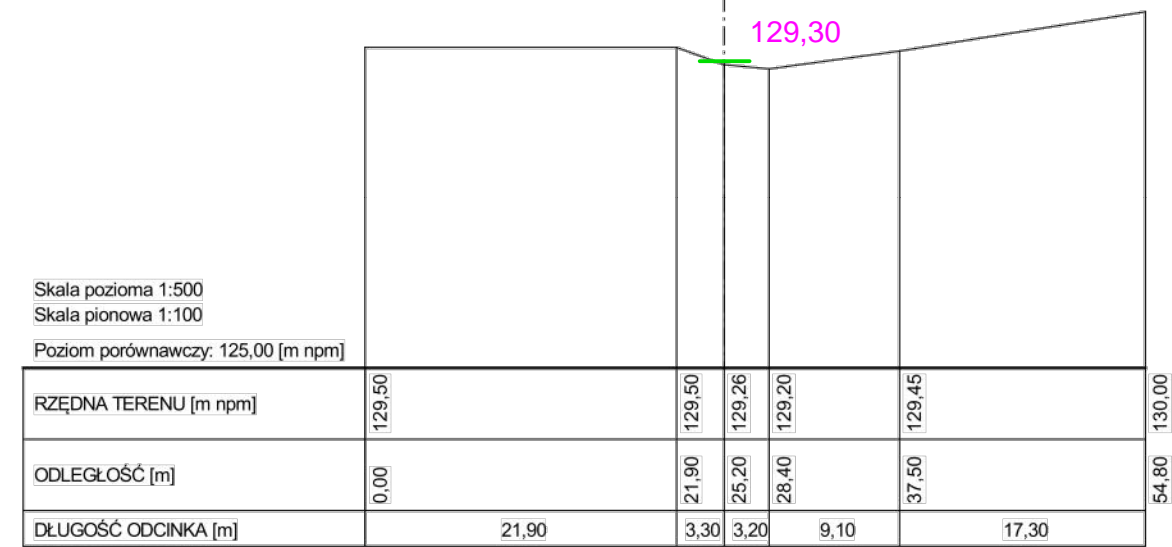

Przekrój 1-1

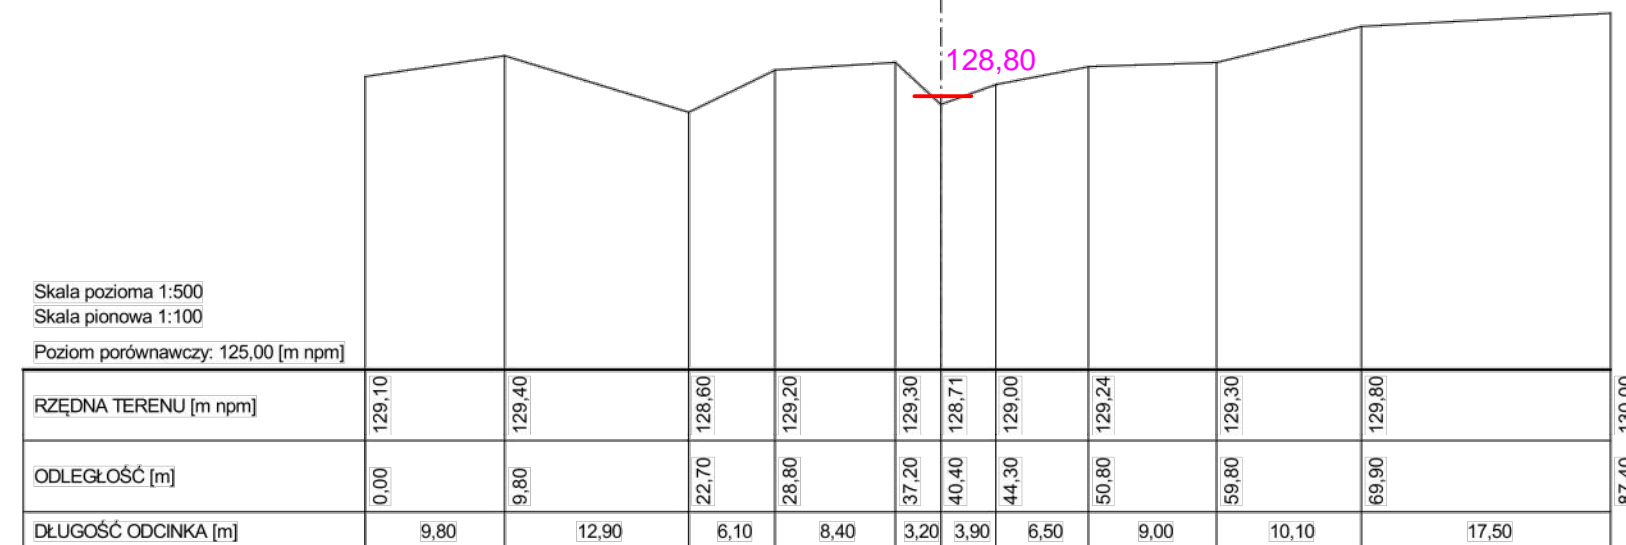


Przekrój 2-2

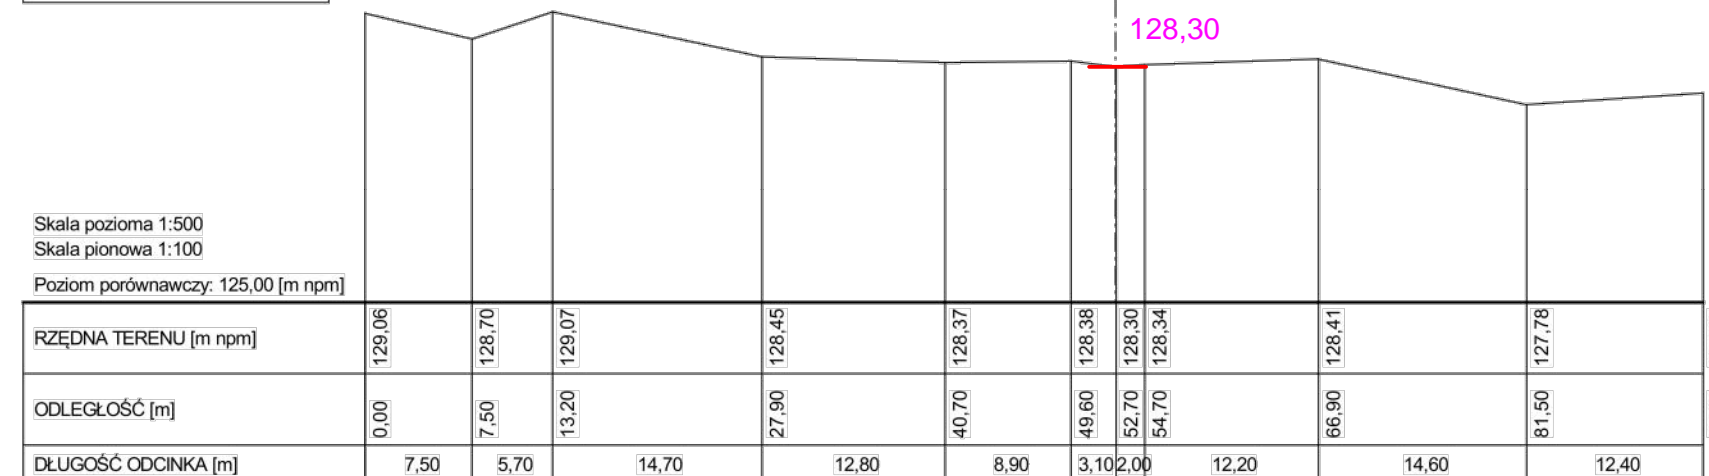


Wygenerowano w programie PRZEKROJE
 Licencja posiada:
 WOODNIK - Wiktor Zmienka


Przekrój 3-3

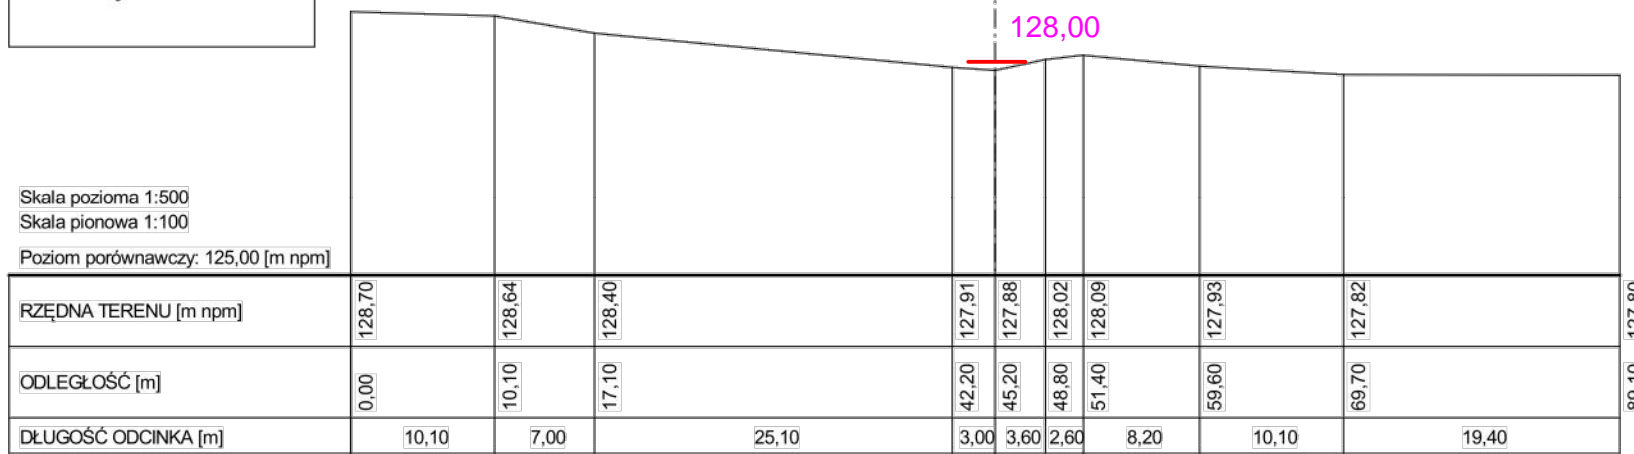


Przekrój 4-4

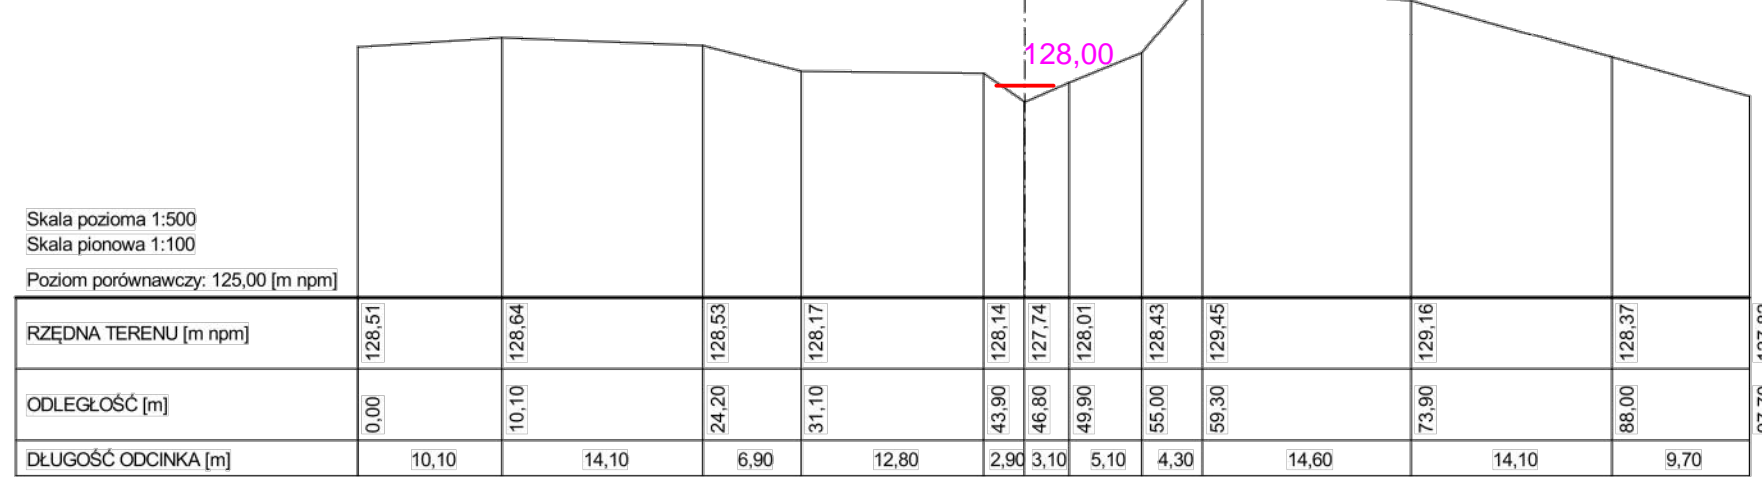


Przekrój 5-5

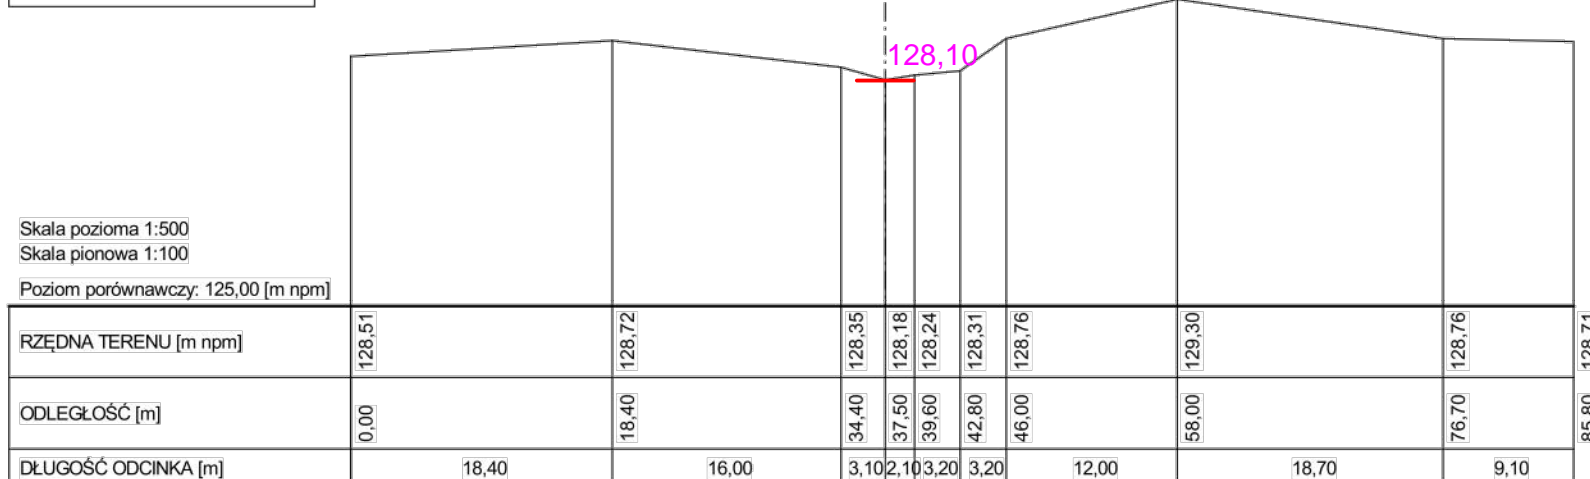


Przekrój 6-6

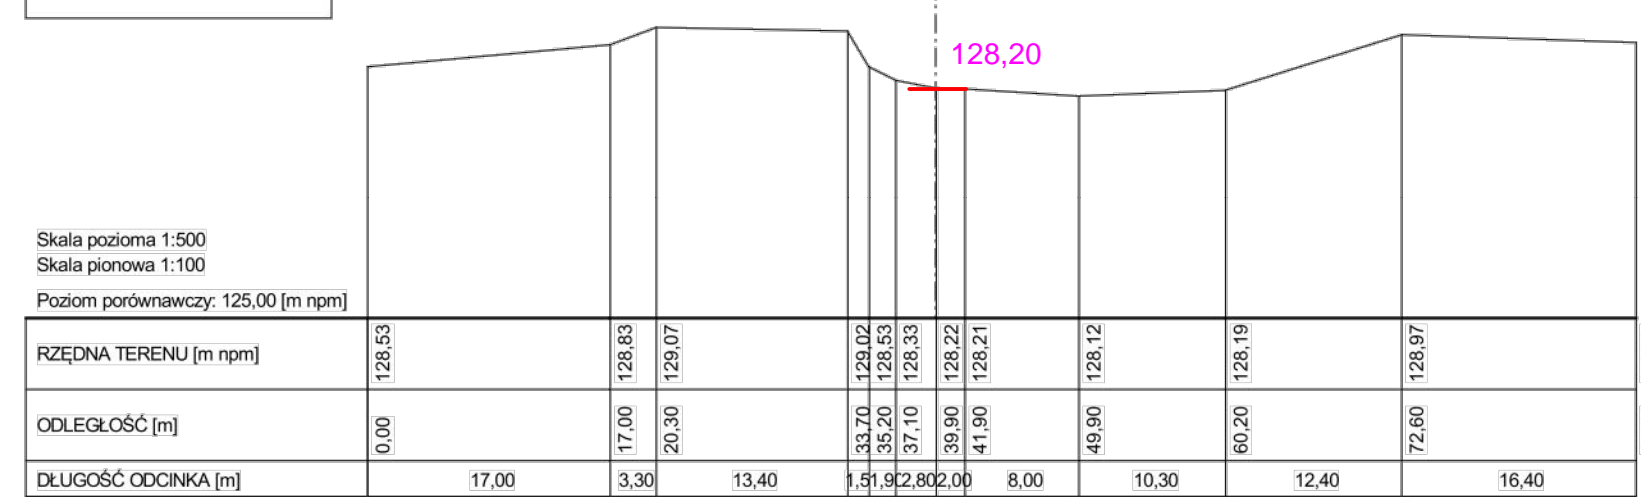

Przekrój 7-7

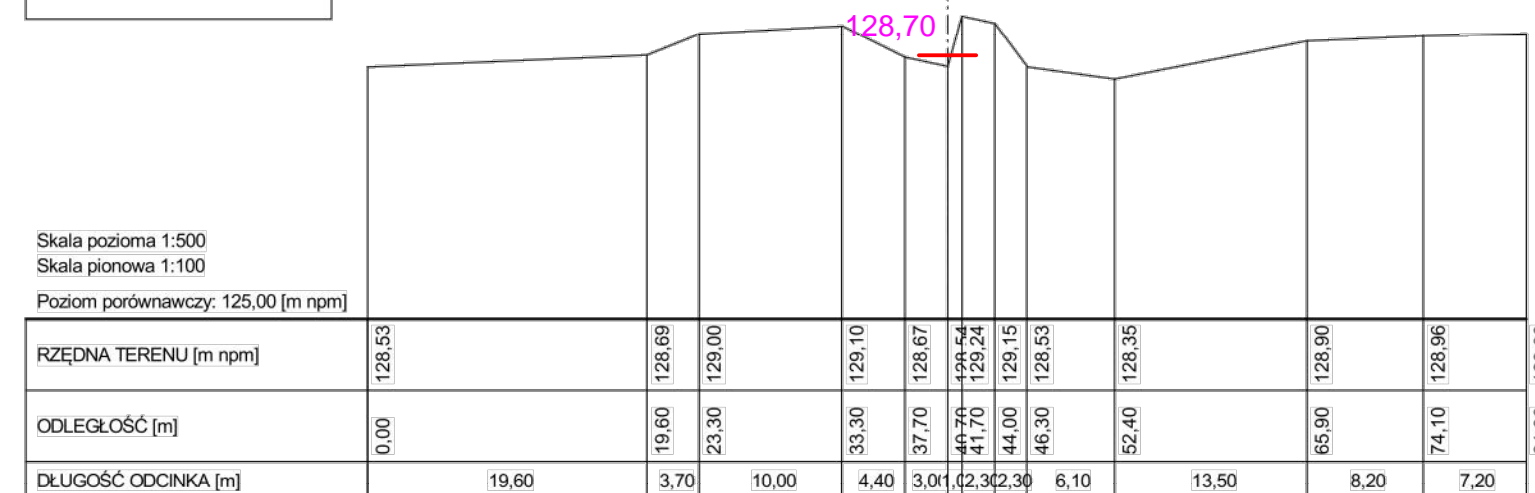

Przekrój 8-8

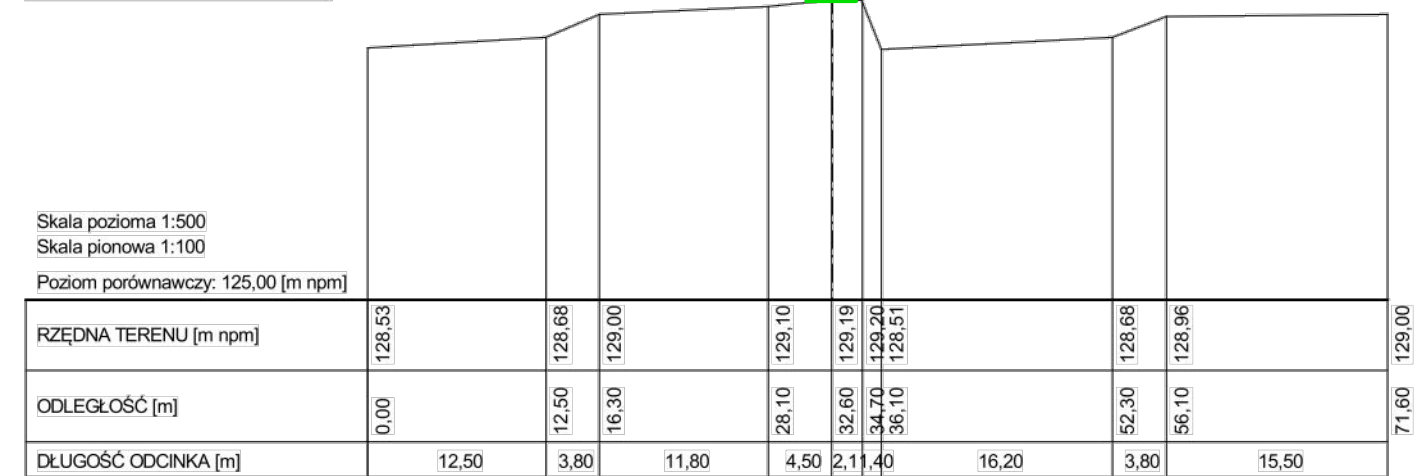

Przedsięwzięcie:		Bród na rzecze Rudnia - dz. 128, 123, 127 - obrab Puchły gm. Narzew, pow. hajnowski		Zał. 3
Data:		10.09.2013r.		
Faza:		Przekroje poprzeczne brodu		Skala:
Projektant:		mgr inż. Wiktor Zmienka		wg. opisu
Imię i nazwisko		Specjalność	Nr uprawnień	Podpisy
mgr inż. Włodzimierz Stepaniuk		konstrukcyjno-inżynieryjna - budowie hydrotechniczne	Nr B/113/91 PDL/WM/0056/07	
		melioracje wodne	Nr 291/72/73/BI PDL/WM/1436/01	