


- 1. żwir gruby - 16-32mm - gr. 5cm
- 2. pospółka - gr. śr. 20cm
- 3. geowłóknina PP400
- 4. materace faszynowe

- 1. żwir gruby - 16-32mm - gr. 5cm
- 2. pospółka - gr. śr. 20cm
- 3. geowłóknina PP400
- 4. materace faszynowe

- 1. żwir gruby - 16-32mm - gr. 5cm
- 2. pospółka - gr. śr. 20cm
- 3. geowłóknina PP400
- 4. materace faszynowe

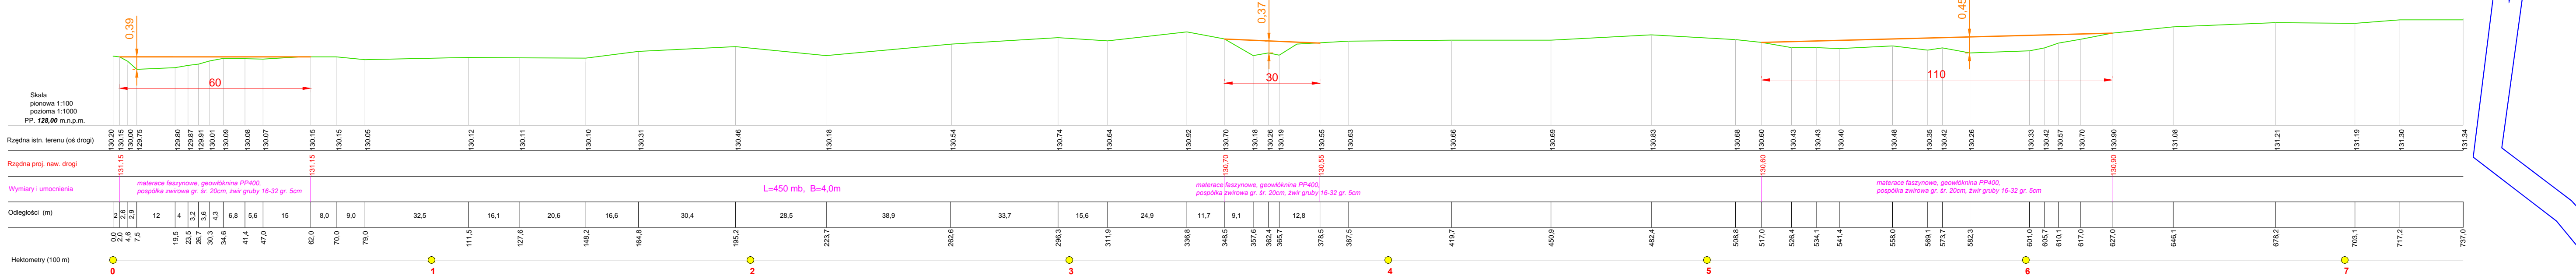

Łącznie do naprawy - L=200 mb

Przedsięwzięcie:	Remont dróg rolniczych w ramach projektu pn. Czynna ochrona dubelta Gallinago media w obszarze Natura 2000 Dolina Górnej Narwi	Zal. 2 do ogłoszenia
Faza:	Remont odcinków drogi na dz. 731 w obr. Trzescianka, gm. Narew	Skala: 1:1000
Opracował:	mgr inż. Wiktor Żmieńka	