




widok elewacji bocznej

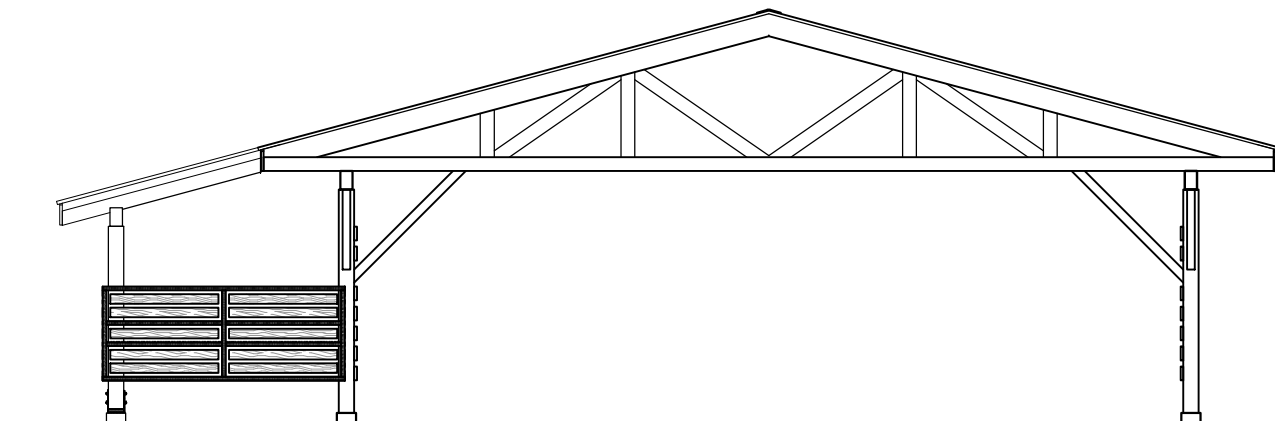

widok elewacji bocznej

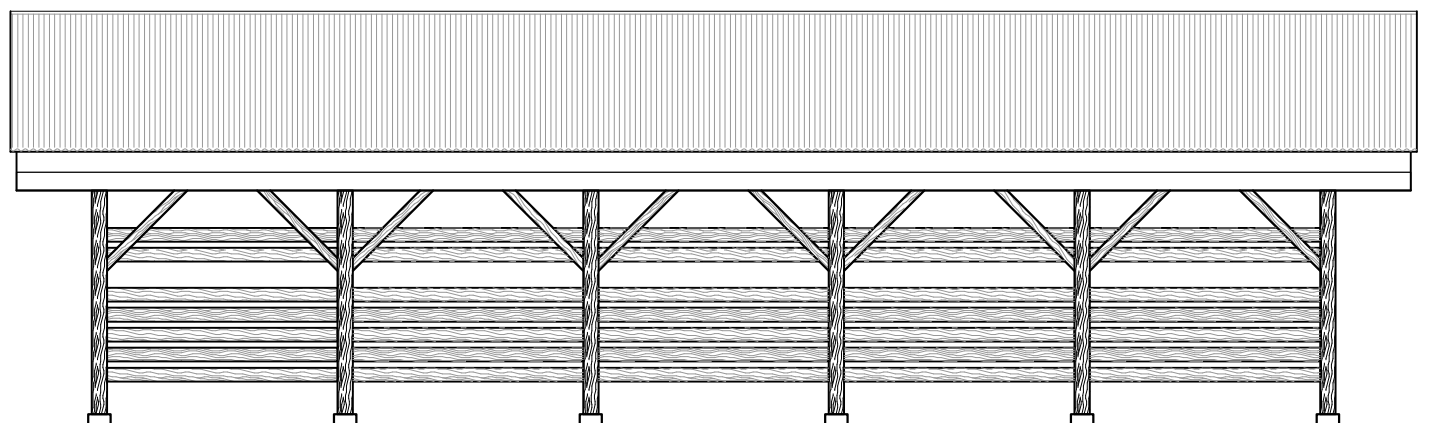

widok elewacji bocznej

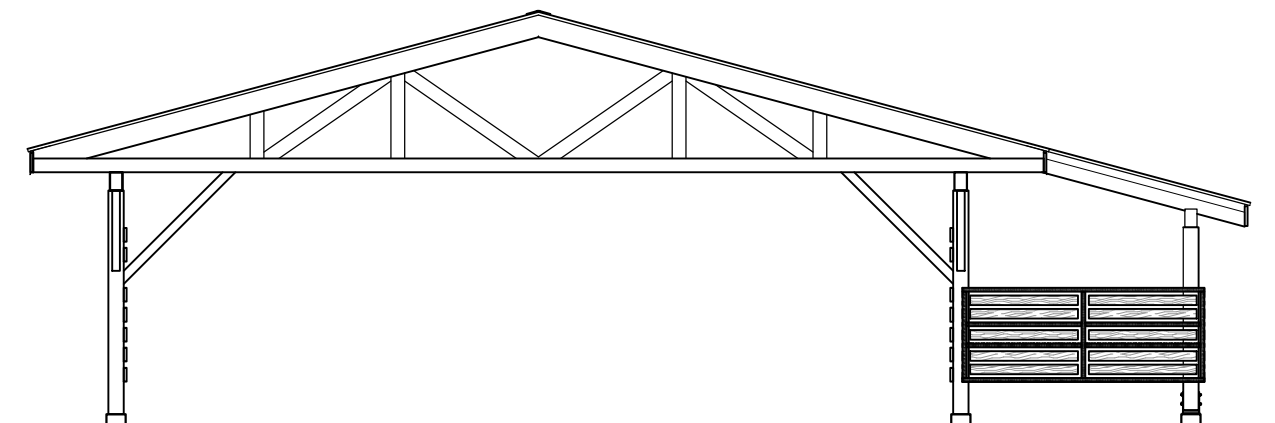

widok elewacji bocznej

KLORYSTYKA ZASTOSOWANYCH MATERIAŁÓW

- elementy drewniane - kolor naturalny
- obróbki blacharskie RAL 8011
- elementy stalowe wzmocnienia boku RAL 8011
- pokrycie EUROFALA brqz

PRACOWNIA PROJEKTOWA CEZARY DZIKIEWICZ ul. Konwaliowa 16 m.11, 15-675 Białystok					
PROJEKT BUDOWLANY WIATY DLA ZWIERZĄT W ZABUDOWIE ZAGRODOWEJ (SCHRONIENIE PRZED SŁOŃCEM W MIEJSCU WYPASU BYDŁA)					
Inwestor	Polskie Towarzystwo Ochrony Ptaków adres: ul. Kolejowa - Wejmutka 17-230 Białowieża	Architektura	Autorzy opracowania techn. bud. Cezary Dzikiewicz nr. upr. Bł/29/89	Data	Podpis
Lokalizacja	obręb Trześcianka gm. Narew dz. nr. geod. 941	Konstrukcja	mgr inż. Ryszard Cyuńczyk nr. upr. Bł 103/79 PDL/B0/1905/02	2016.04.09	
WIDOKI ELEWACJI				2016.04.09	
NR RYSUNKU	III/10	SKALA	1:100		