


ZAGRODA DO ODŁOWU BYDŁA PRZEKRÓJ / WIDOK

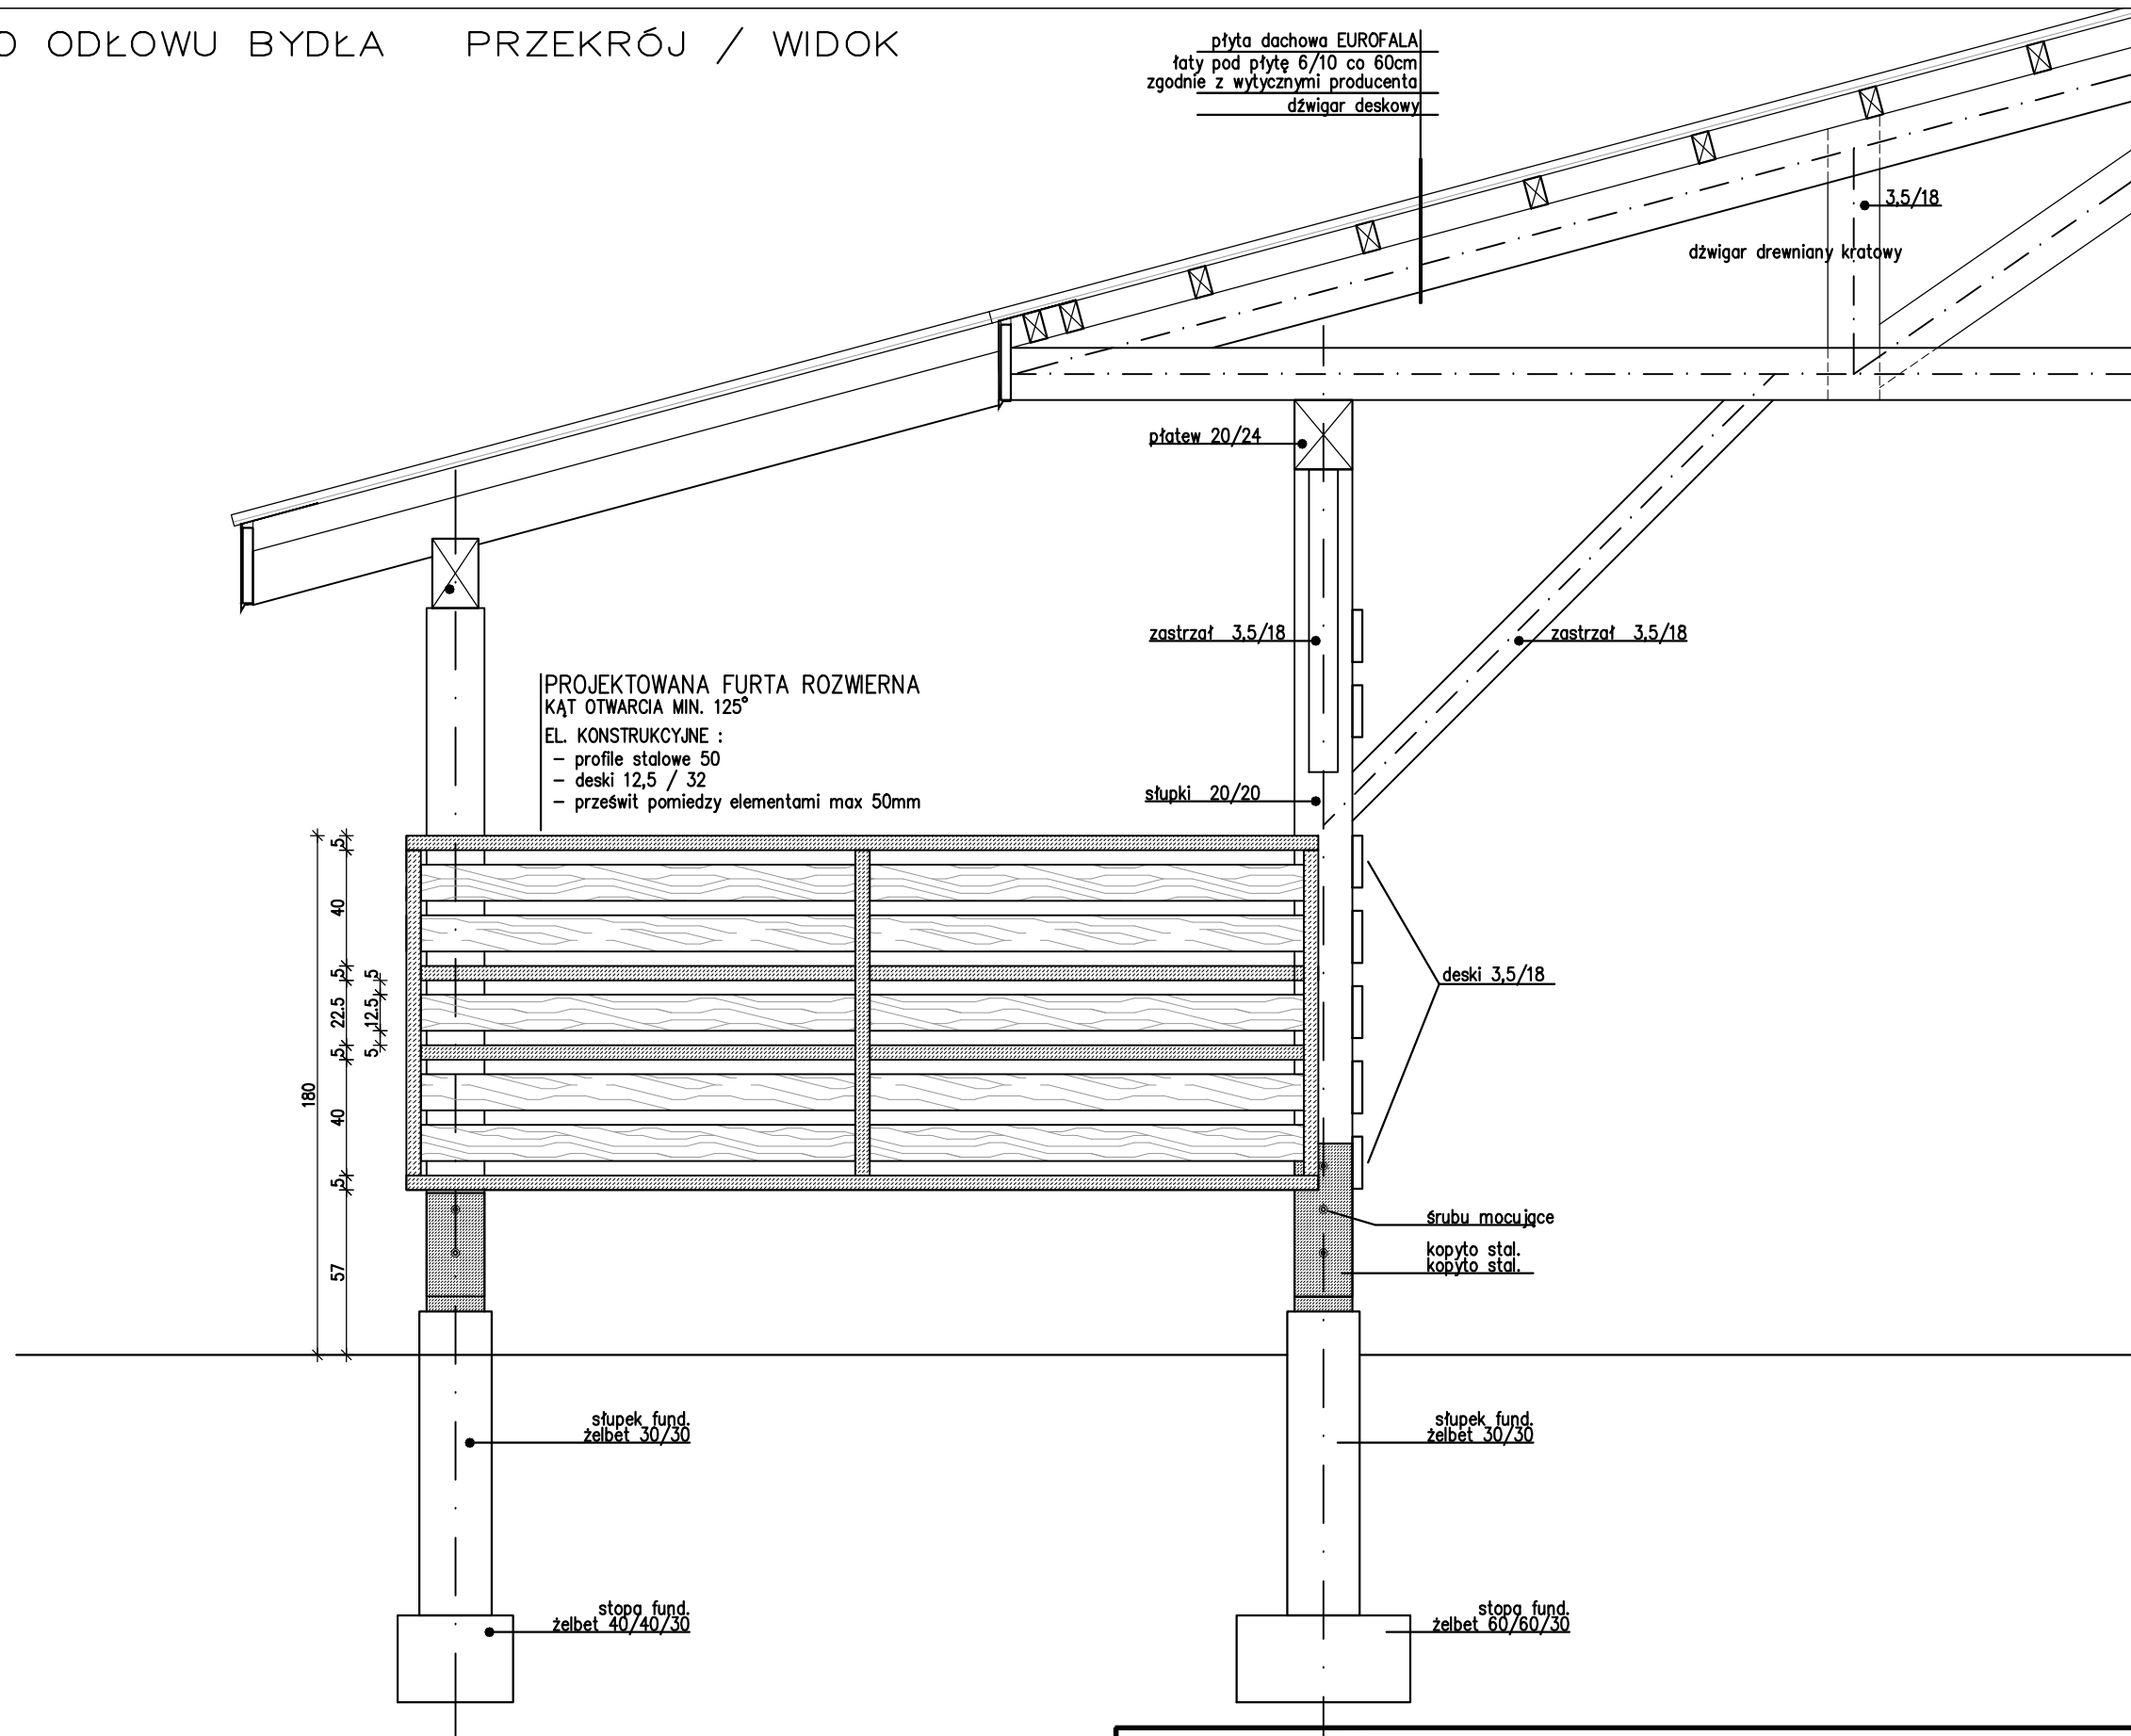

PRACOWNIA PROJEKTOWA CEZARY DZIKIEWICZ ul. Konwaliowa 16 m.11, 15-675 Białystok					
PROJEKT BUDOWLANY WIATY DLA ZWIERZĄT W ZABUDOWIE ZAGRODOWEJ (SCHRONIENIE PRZED SŁOŃCEM W MIEJSCU WYPASU BYDŁA)					
Inwestor	Polskie Towarzystwo Ochrony Ptaków adres: ul. Kolejowa - Wejmutka 17-230 Białowieża	Architektura	Autorzy opracowania techn. bud. Cezary Dzikiewicz nr. upr. Bł/29/89	Data	Podpis
Lokalizacja	obręb Trześcianka gm. Narew dz. nr. geod. 941	Konstrukcja	mgr inż. Ryszard Cyuńczyk nr. upr. Bł 103/79 PDL/B0/1905/02	2016.04.09	
ZAGRODA DO ODŁOWU BYDŁA PRZEKRÓJ / WIDOK				2016.04.09	
NR RYSUNKU	III/7	SKALA	1:25		