


ZAGRODA DO ODŁOWU BYDŁA WIDOK BOCZNY

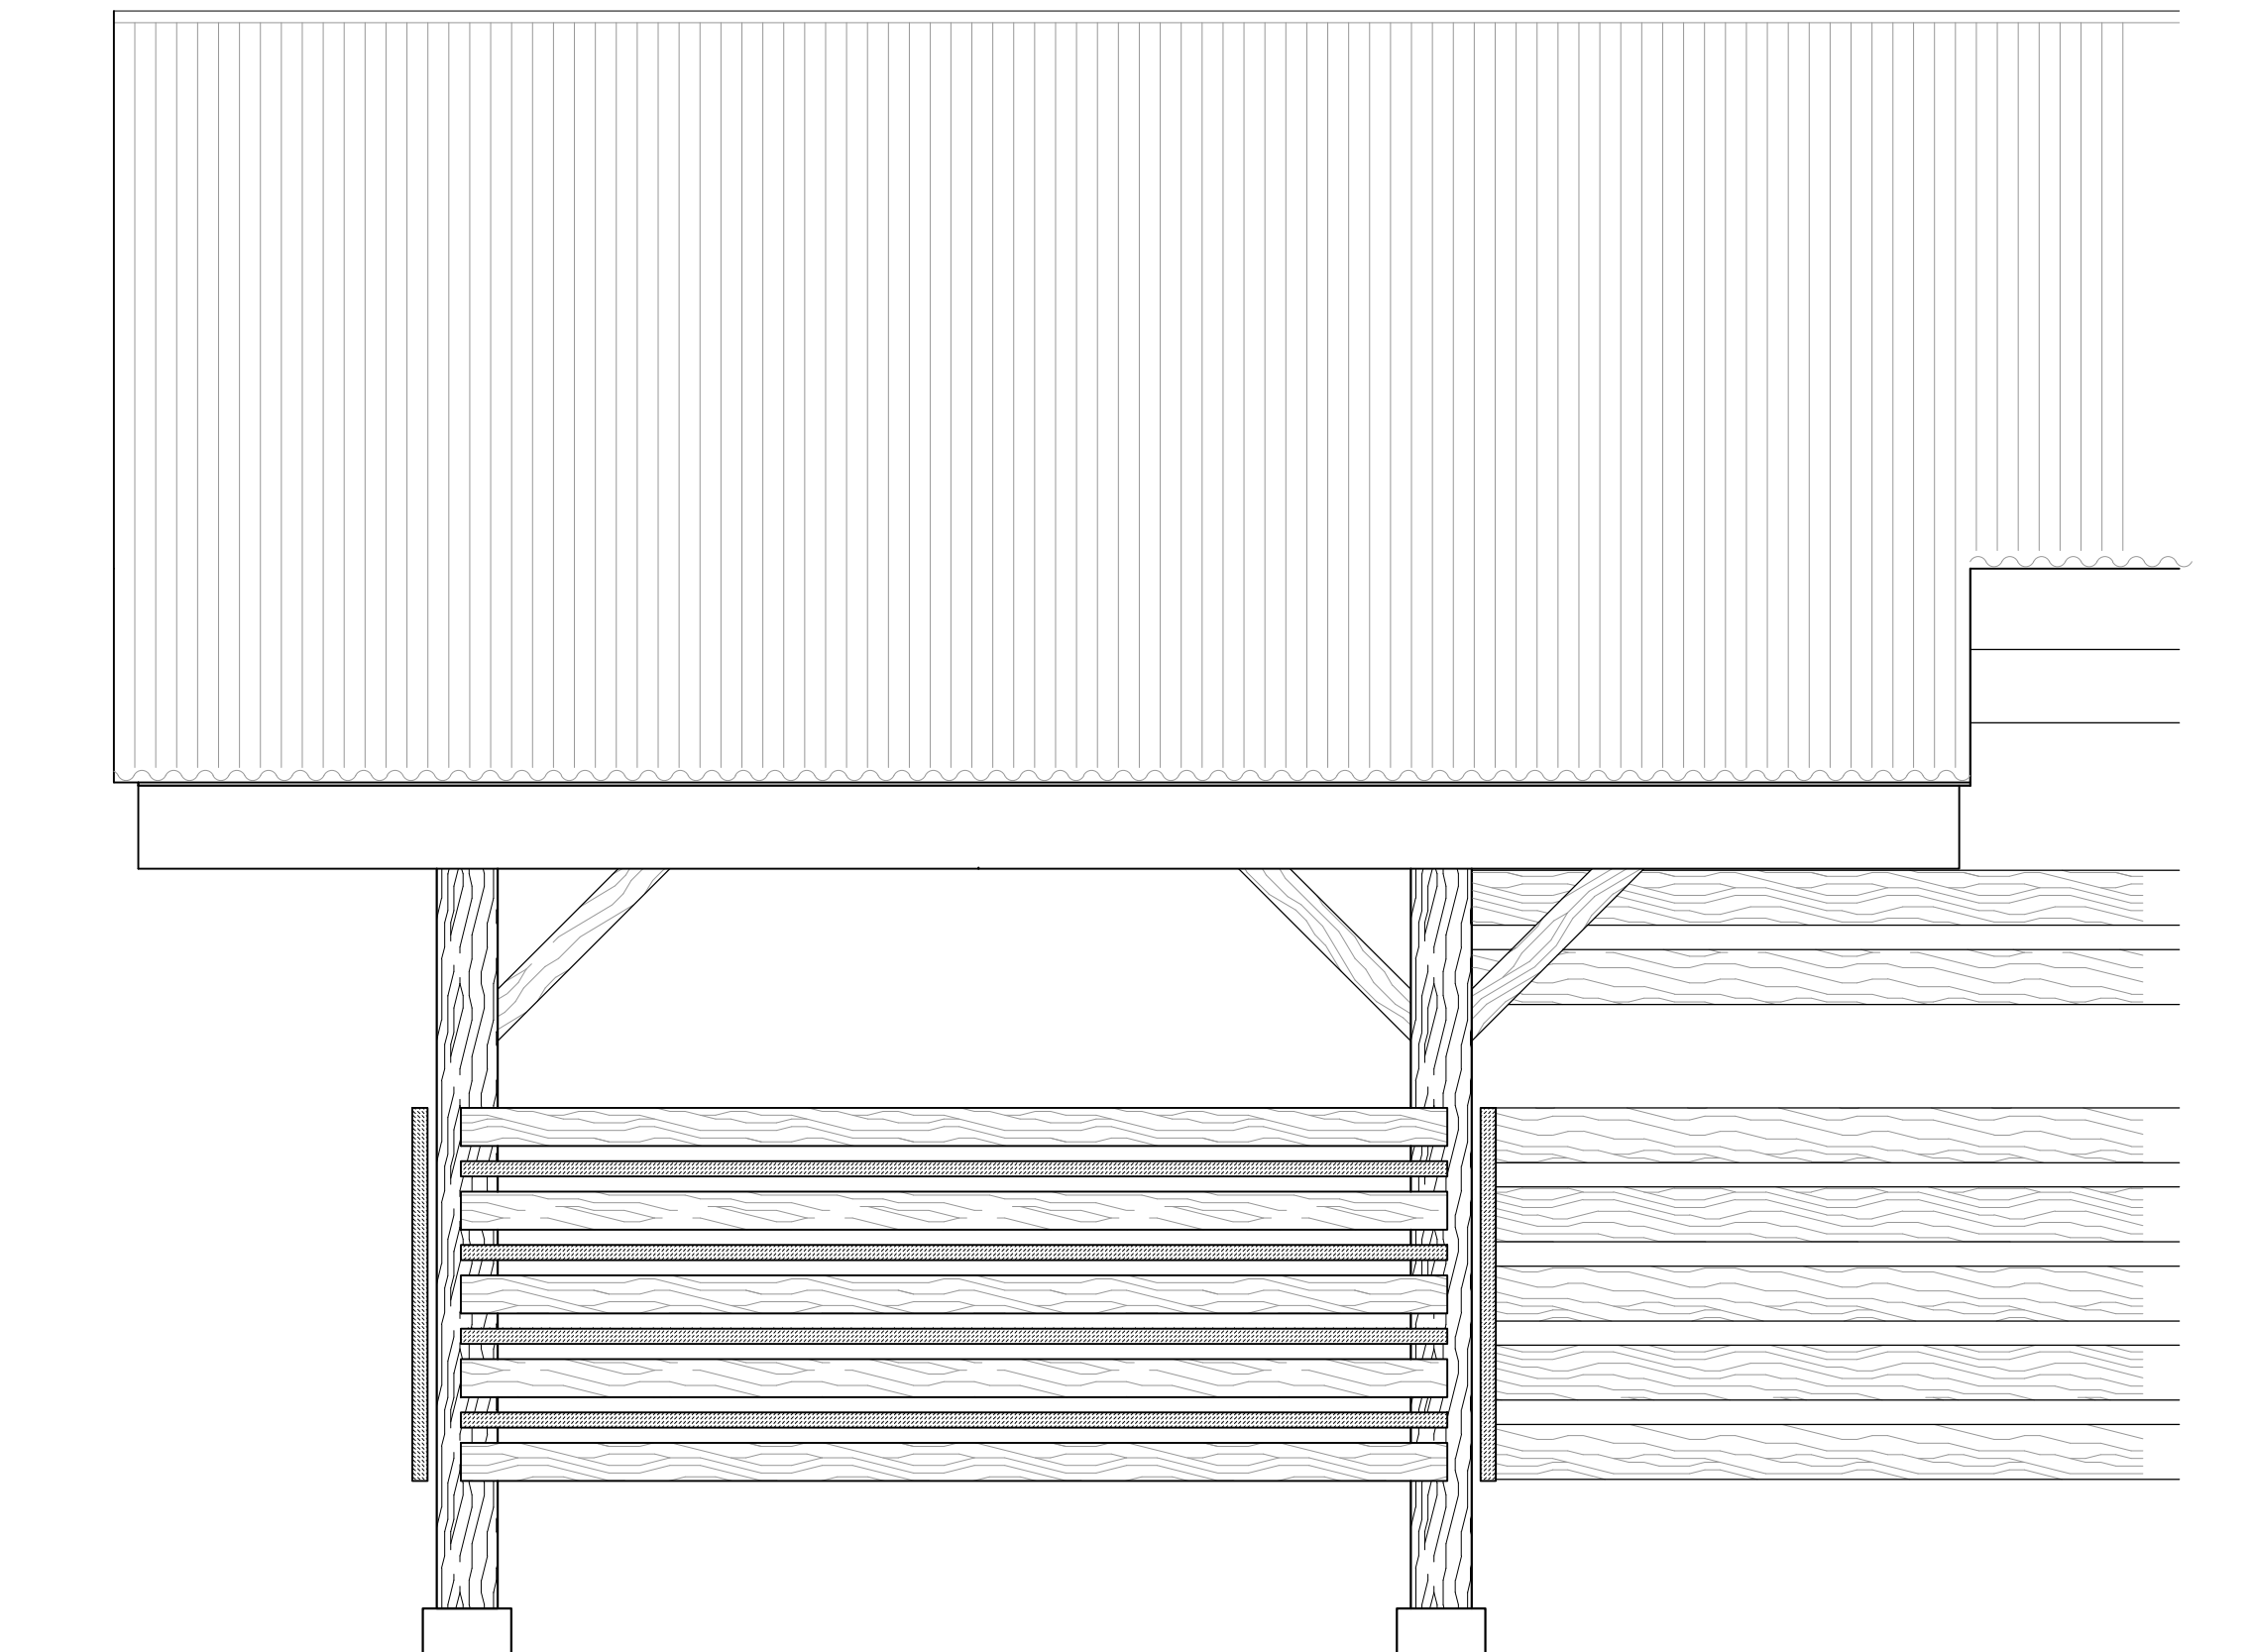

PRACOWNIA PROJEKTOWA CEZARY DZIKIEWICZ ul. Konwaliowa 16 m.11, 15-675 Białystok						
PROJEKT BUDOWLANY WIATY DLA ZWIERZĄT W ZABUDOWIE ZAGRODOWEJ (SCHRONIENIE PRZED SŁOŃCEM W MIEJSCU WYPASU BYDŁA)						
Inwestor	Polskie Towarzystwo Ochrony Ptaków adres: ul. Kolejowa – Wejmutka 17-230 Białowieża		Architektura	Autorzy opracowania techn. bud. Cezary Dzikiewicz nr. upr. Bł/29/89	Data	Podpis
Lokalizacja	obręb Trześcianka gm. Narew dz. nr. geod. 941		Konstrukcja	mgr inż. Ryszard Cyuńczyk nr. upr. Bł 103/79 PDL/B0/1905/02	2016.04.09	
ZAGRODA DO ODŁOWU BYDŁA WIDOK BOCZNY					2016.04.09	
NR RYSUNKU	III/8	SKALA	1:25			