


OSADZENIE SŁUPKA DREWNIANEGO
 DETAL KOPYTA STALOWEGO skala 1:10

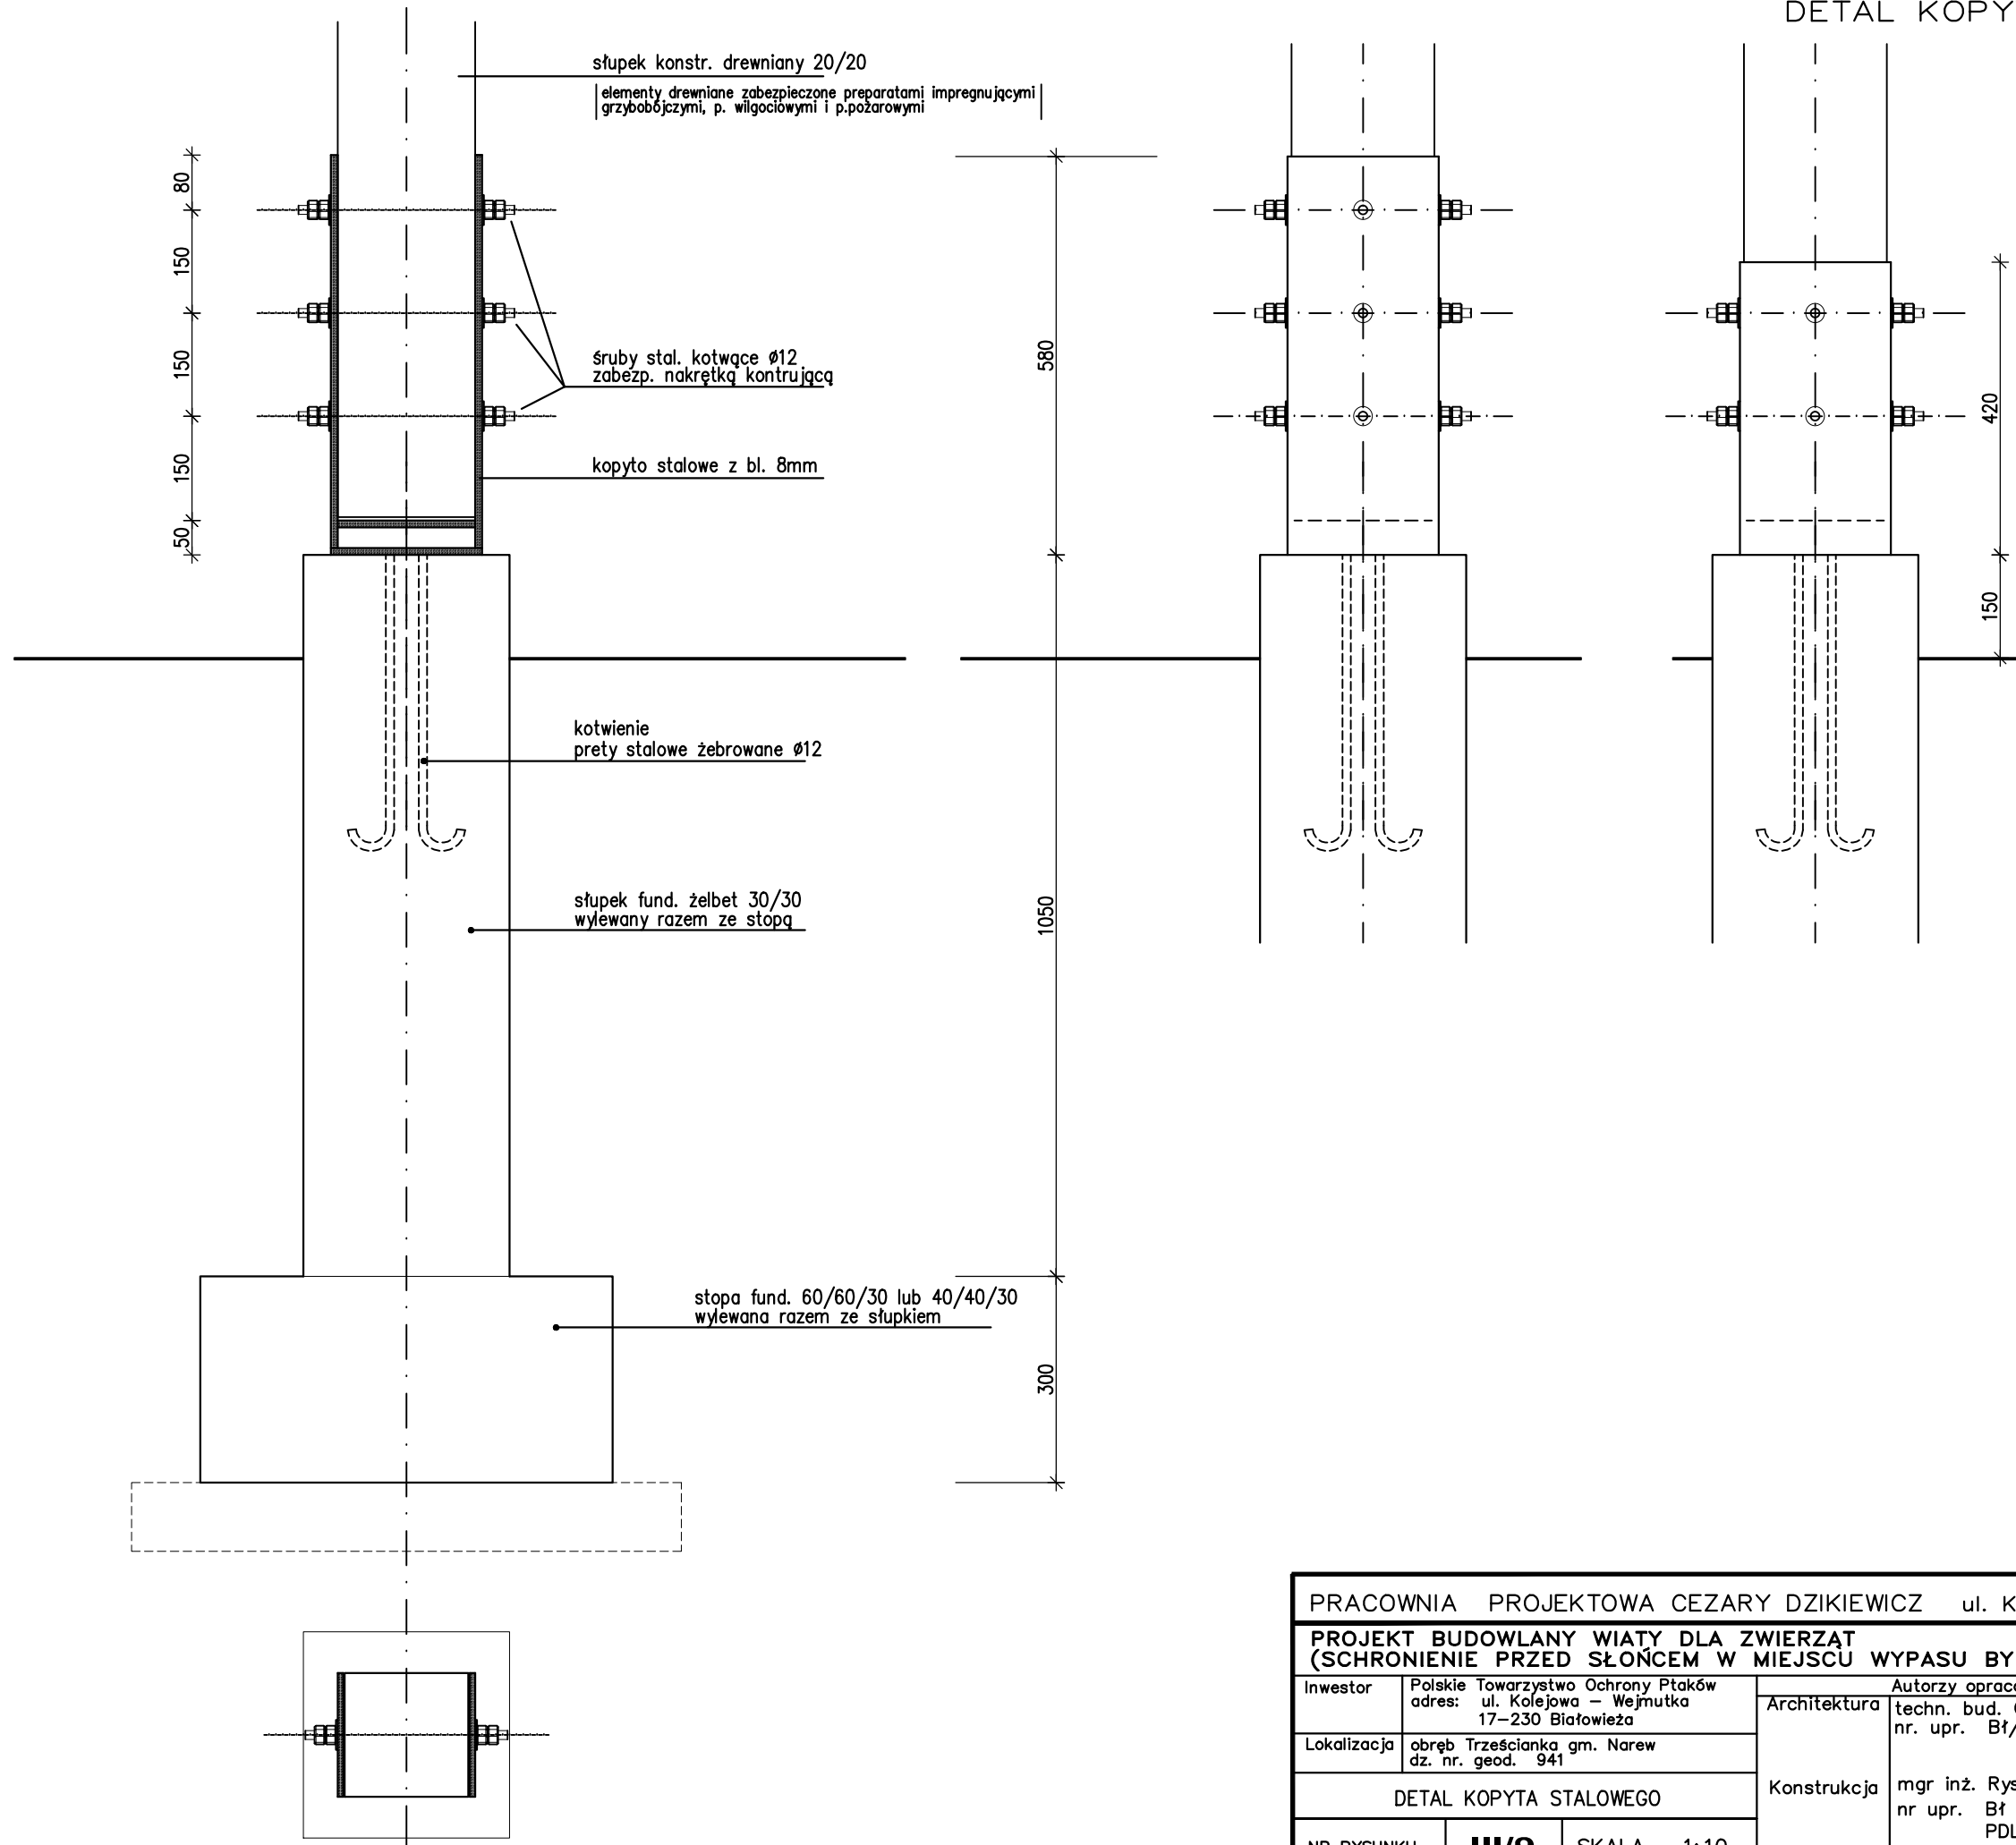

| | | | | | |
|--|---|--------------|---|------------|--------|
| PRACOWNIA PROJEKTOWA CEZARY DZIKIEWICZ ul. Konwaliowa 16 m.11, 15-675 Białystok | | | | | |
| PROJEKT BUDOWLANY WIATY DLA ZWIERZĄT (SCHRONIENIE PRZED SŁONCEM W MIEJSCU WYPASU BYDŁA) | | | | | |
| Inwestor | Polskie Towarzystwo Ochrony Ptaków adres: ul. Kolejowa - Wejmutka 17-230 Białowieża | Architektura | Autorzy opracowania techn. bud. Cezary Dzikiewicz nr. upr. Bł/29/89 | Data | Podpis |
| Lokalizacja | obręb Trześcianka gm. Narew dz. nr. geod. 941 | Konstrukcja | mgr inż. Ryszard Cyuńczyk nr. upr. Bł 103/79 PDL/B0/1905/02 | 2016.04.09 | |
| DETAL KOPYTA STALOWEGO | | | | | |
| NR RYSUNKU | III/9 | SKALA | 1:10 | | |