

ZESTAWIENIE POWIERZCHNI :	
POWIERZCHNIA ZABUDOWY	135,00m ²
POWIERZCHNIA UŻYTKOWA BUDYNKU	118,75m ²



PRZEGRODY PIONOWE:

DREWNIANA (na ścianach) / swierkowy gr. 15cm)

MUROWANA (na przelotach) / na zaprawie murarskiej)

MUROWANA (boczak gazobetonowy na zaprawie ciekawkarskiej.)

ZESTAWIENIE POMIESZCZEŃ:			
1.	PRZEDSIONEK	gres	5,08m ²
2.	P.GOSP. SUSZARNIA	gres	8,66m ²
3.	ŁAZIENKA	gres	7,40m ²
4.	W.C.	gres	2,47m ²
5.	P.MAGAZYNOWO/GOSP.	beton	30,82m ²
6.	GARAŻ	beton	23,45m ²
7.	P.GOSPODARCZE	bet / kos. dęb.	40,87m ²

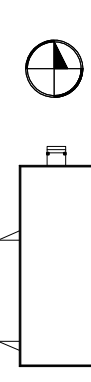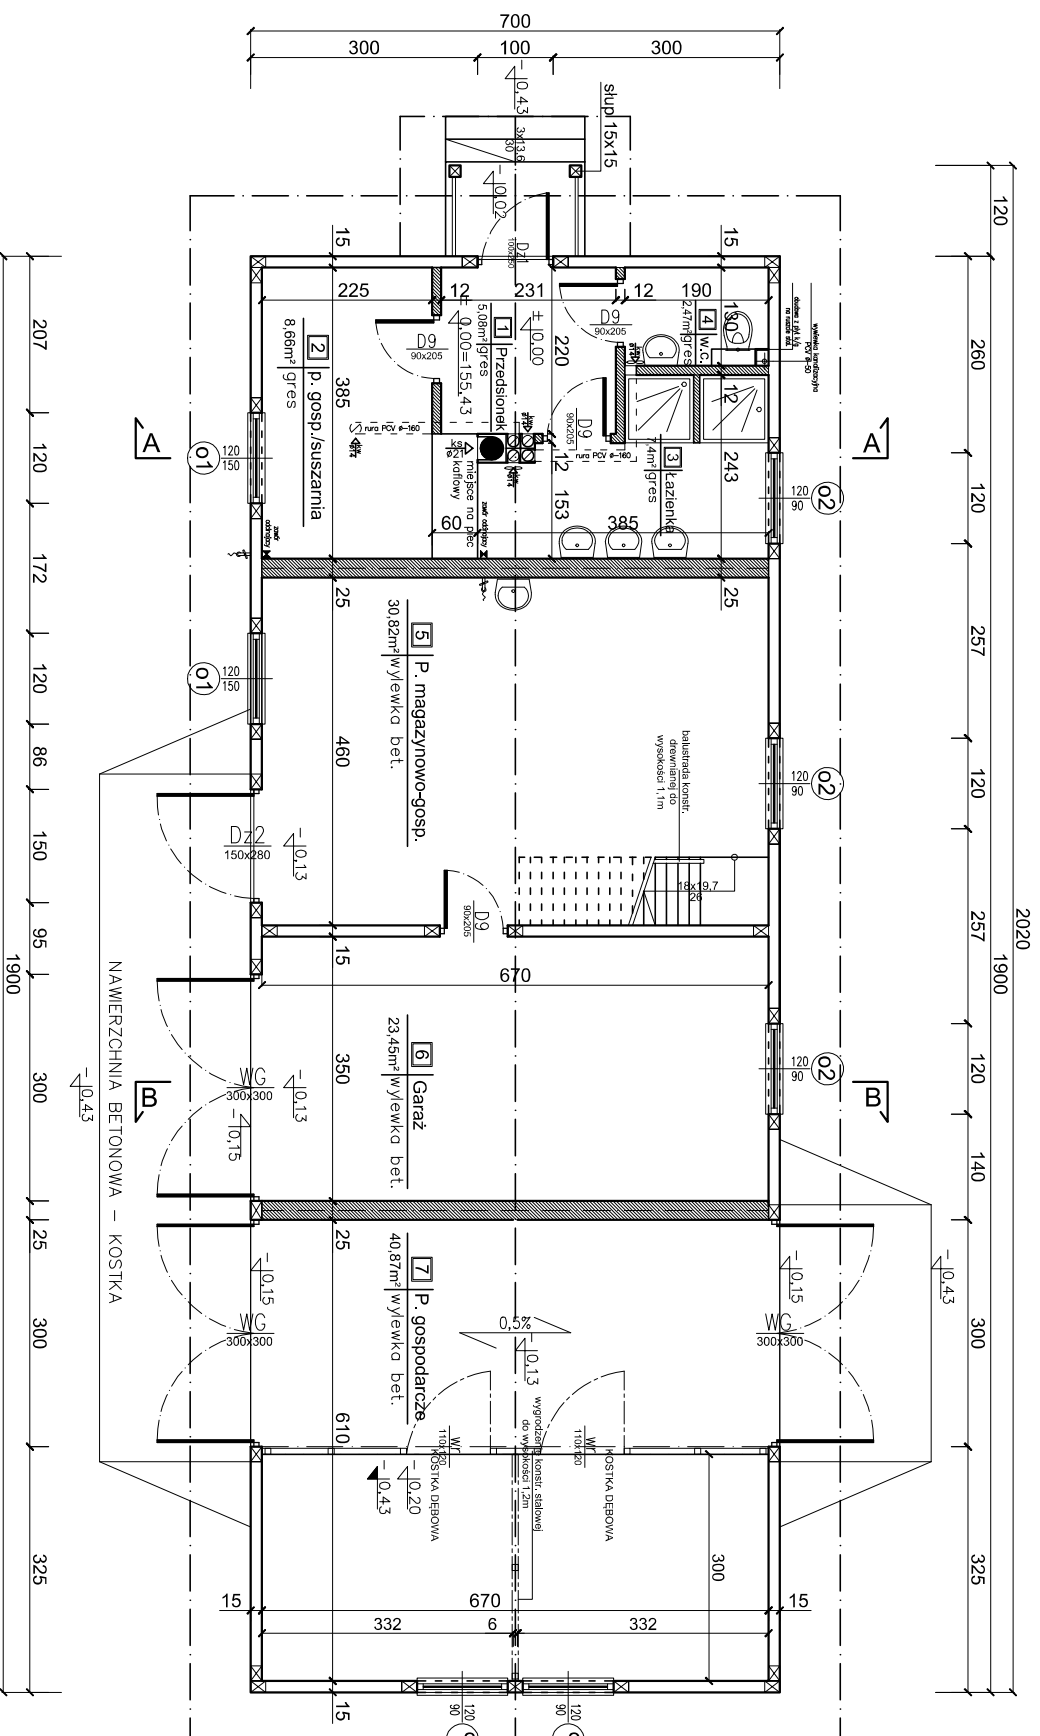

Investycja: BUDYNEK GOSPODARCZY DO PRZECHOWYWANIA PŁODÓW ROLNICZYCH I MASZYN ROLNICZYCH Dz. Nr 248/1 obręb geod. Kuchny gm. Michalowo		
Investor: POLSKIE TOWARZYSTWO OCHRONY PTAKÓW 17-230 Białowieża, ul. Kolejowa-Wejmówka		
Jednostka projektowa: ARCH-BUD DANIEL KOZŁOWSKI PROJEKTOWANIE ARCHITEKTONICZNO-BUDOWLANE 15-423 BIAŁYSTOK ul. GROCHOWA 2 tel.691-591-906		
Rysunek: RZUT PRZYZIEMIEMIA		
Brzoźca:	Podpis:	
Architektura:		
mgr inż. arch. DANIEL KOZŁOWSKI Upř. proj. w specjalności architektonicznej bez ograniczeń Nr 14/PdOKK/2012		
Konstrukcja:		
WIEŚLAW MINKIEWICZ Upř. proj. i kier. budowy w specj. arch. i konstrukcyjno-bud. Nr BL/36-81		
Współpraca		
mgr inż. arch. DANIEL CHADUKIEWICZ		
Data: 31/05/2013	Skala: 1:100	Nr rys.: r/s. A-2