
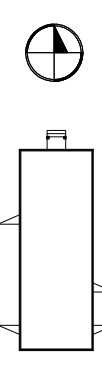


RZUT BELEK  
STROPOWYCH

Str. nr .....

skala 1:100

1. BELKA STROPOWA - 14x24cm
2. PLATEW STROPOWA - 15x15cm
3. WYMIAN - 14x24cm

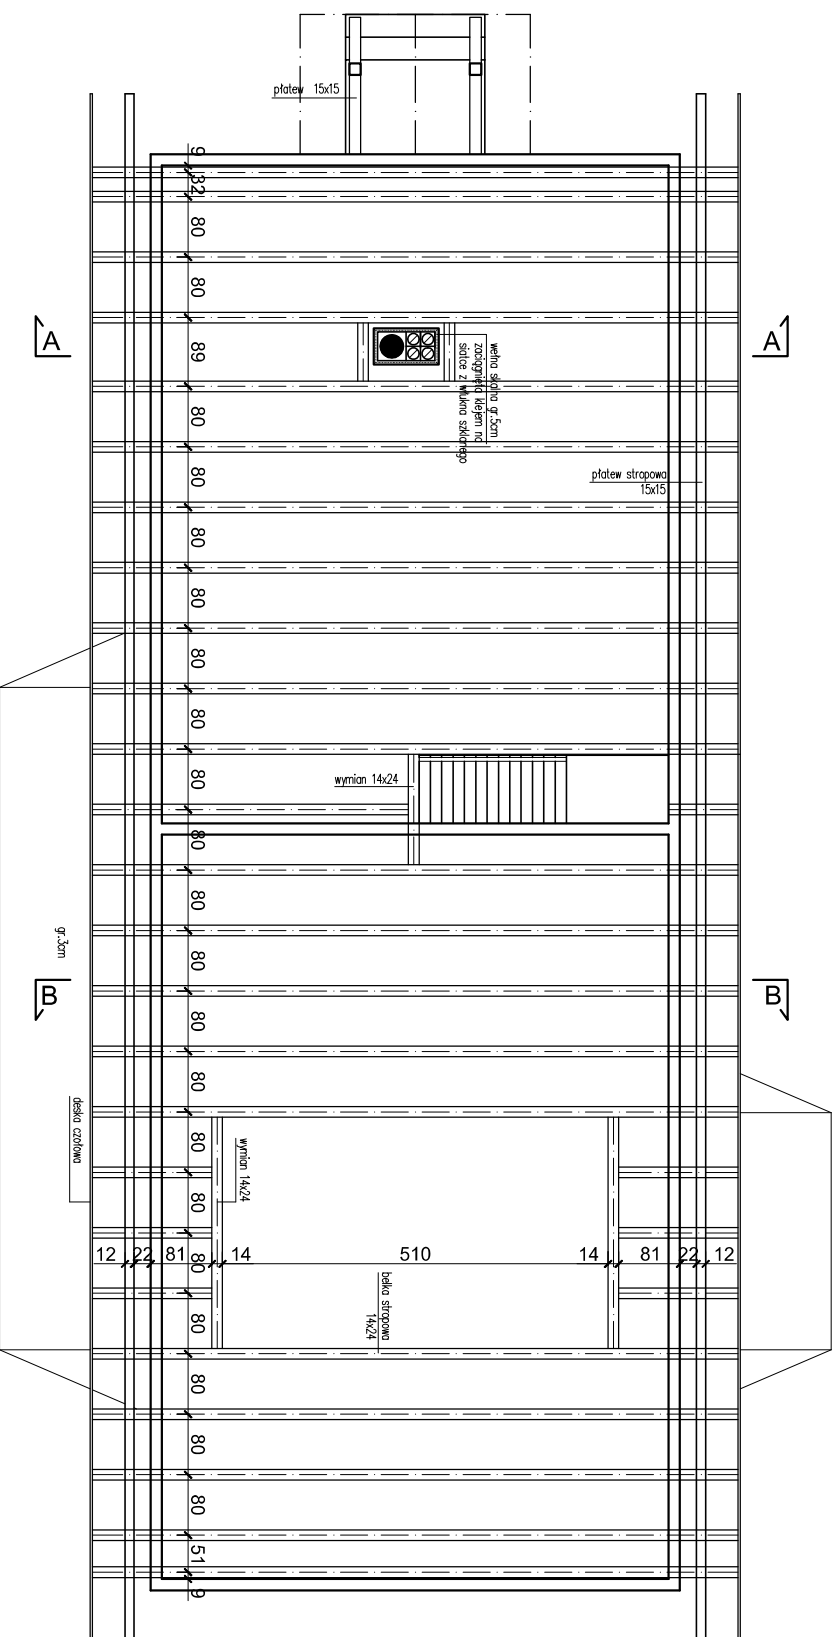

Investycja: BUDYNEK GOSPODARCZY

DO PRZECHOWYWANIA PŁODÓW ROLNICZYCH I MASZYN ROLNICZYCH  
Dz. Nr 248/1 obręb geod. Kuchny gm. Michalowo

Investor: POLSKIE TOWARZYSTWO OCHRONY PTAKÓW

17-230 Białowieża, ul. Kolejowa-Węjmuka

Jednostka projektowa:

ARCH-BUD DANIEL KOZŁOWSKI  
PROJEKTOWANIE ARCHITEKTONICZNO-BUDOWLANE  
15-423 BIAŁYSTOK ul. GROCHOWA 2 tel.691-591-906

Rysunek:

RZUT BELEK STROPOWYCH

Brzoźca: Podpis:

Architektura:

mgr inż. arch. DANIEL KOZŁOWSKI  
Upr. proj. w specjalności architektonicznej  
bez ograniczeń Nr 14/PDOJK/2012

Konstrukcja:

WIEŚLAW MINKIEWICZ  
Upr. proj. i kier. budowy w specj. arch. i  
konstrukcyjno-bud. Nr BL/36-81

Współpraca

mgr inż. arch. DANIEL CHADUKIEWICZ

Data: 31/05/2013 Skala: 1:100 Nr rys.: r/s. A-3