


KS
1

WP

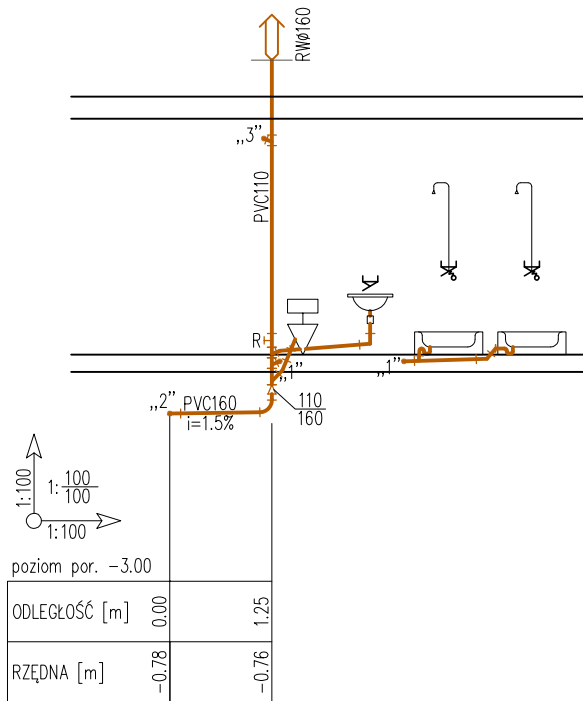

K

KS
2

	PROJEKT BIAŁYSTOK - MARCIN HARASIMOWICZ CZAPLINO 11, 16-070 CHOROSZCZ WWW.INSTALACJESANITARNE.COM TEL. KOM. 694 285 294		NP-966-141-93-67 REG-200216047
	OBIEKT: BUDYNEK GOSPODARCZY DO PRZECHOWYWANIA PŁODÓW ROLNYCH I MASZYN ROLNICZYCH		
	ADRES: KUCHMY, GM. MICHAŁOWO DZ. NR 248/1		
NAZWA RYS.: ROZWIINIĘCIE INST. KANALIZACJI SANITARNEJ			
specjalność: sanitarna			
PROJEKTANT:	mgr inż. MARCIN HARASIMOWICZ upr. nr PDL/0148/POOS/09	podpis 	
EDYCJA: A	DATA: 31.05.2013r.	SKALA: 1:100	RYS. NR: S-3
PROJEKT CHRONIONY PRAWEM AUTORSKIM WSZELKIE ZMIANY, POWIĘLANIE, WYKORZYSTYWANIE BEZ ZGODY AUTORA - ZABRONIONE!			