


Załącznik nr 1

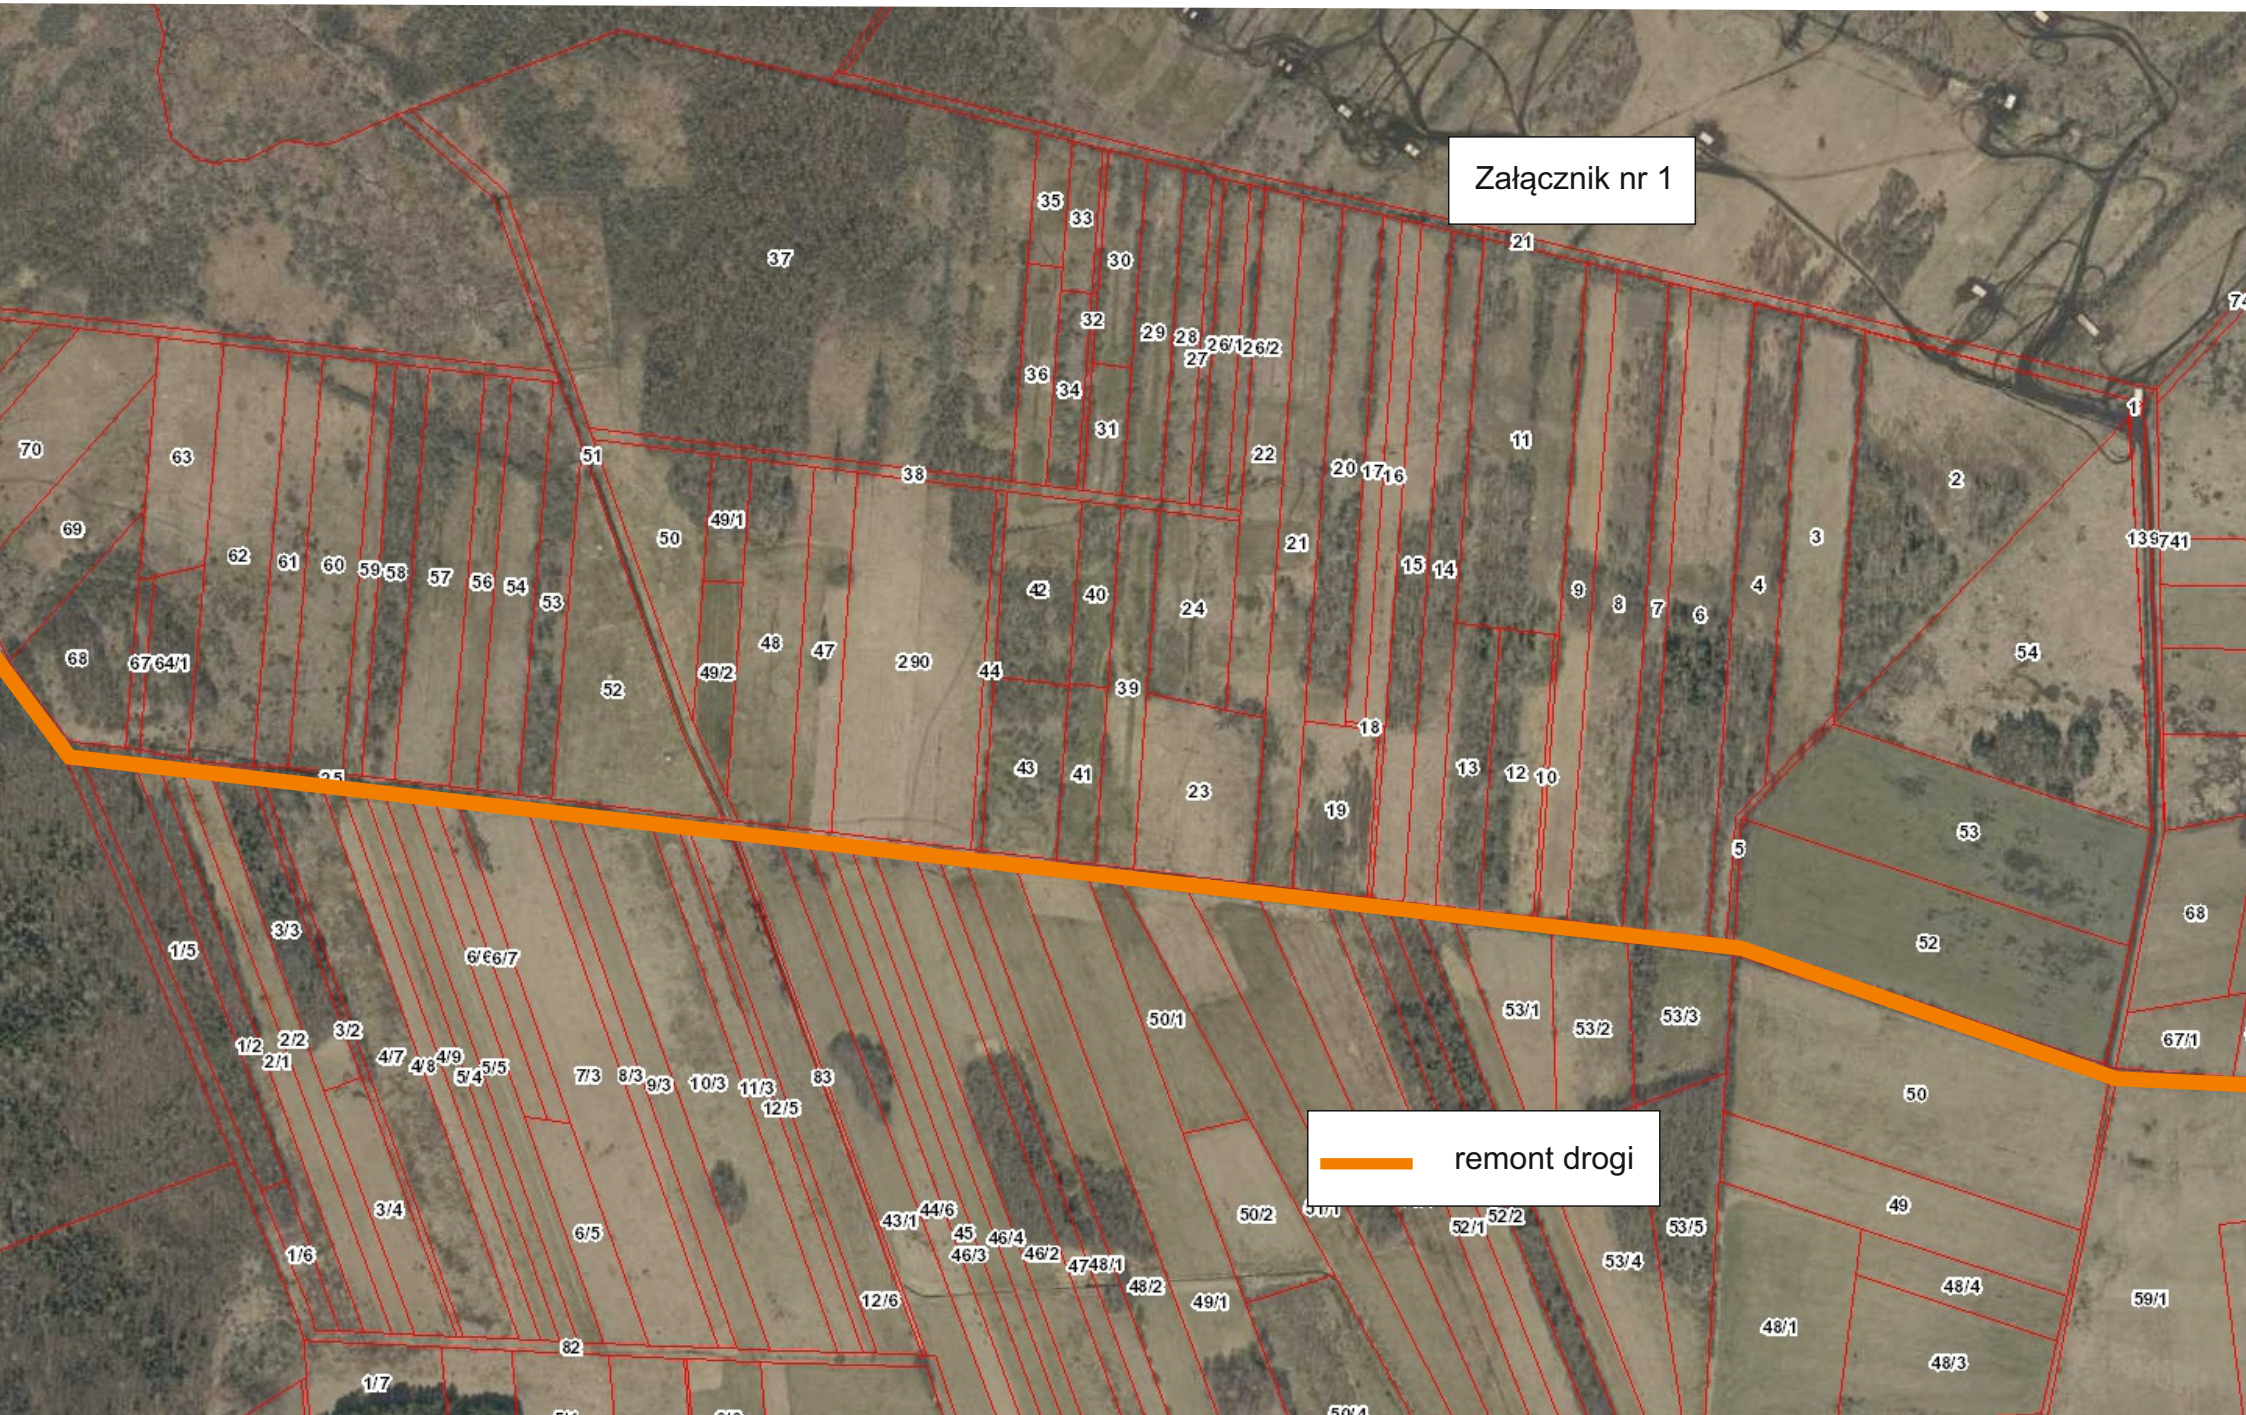

remont drogi