


Załącznik nr 1

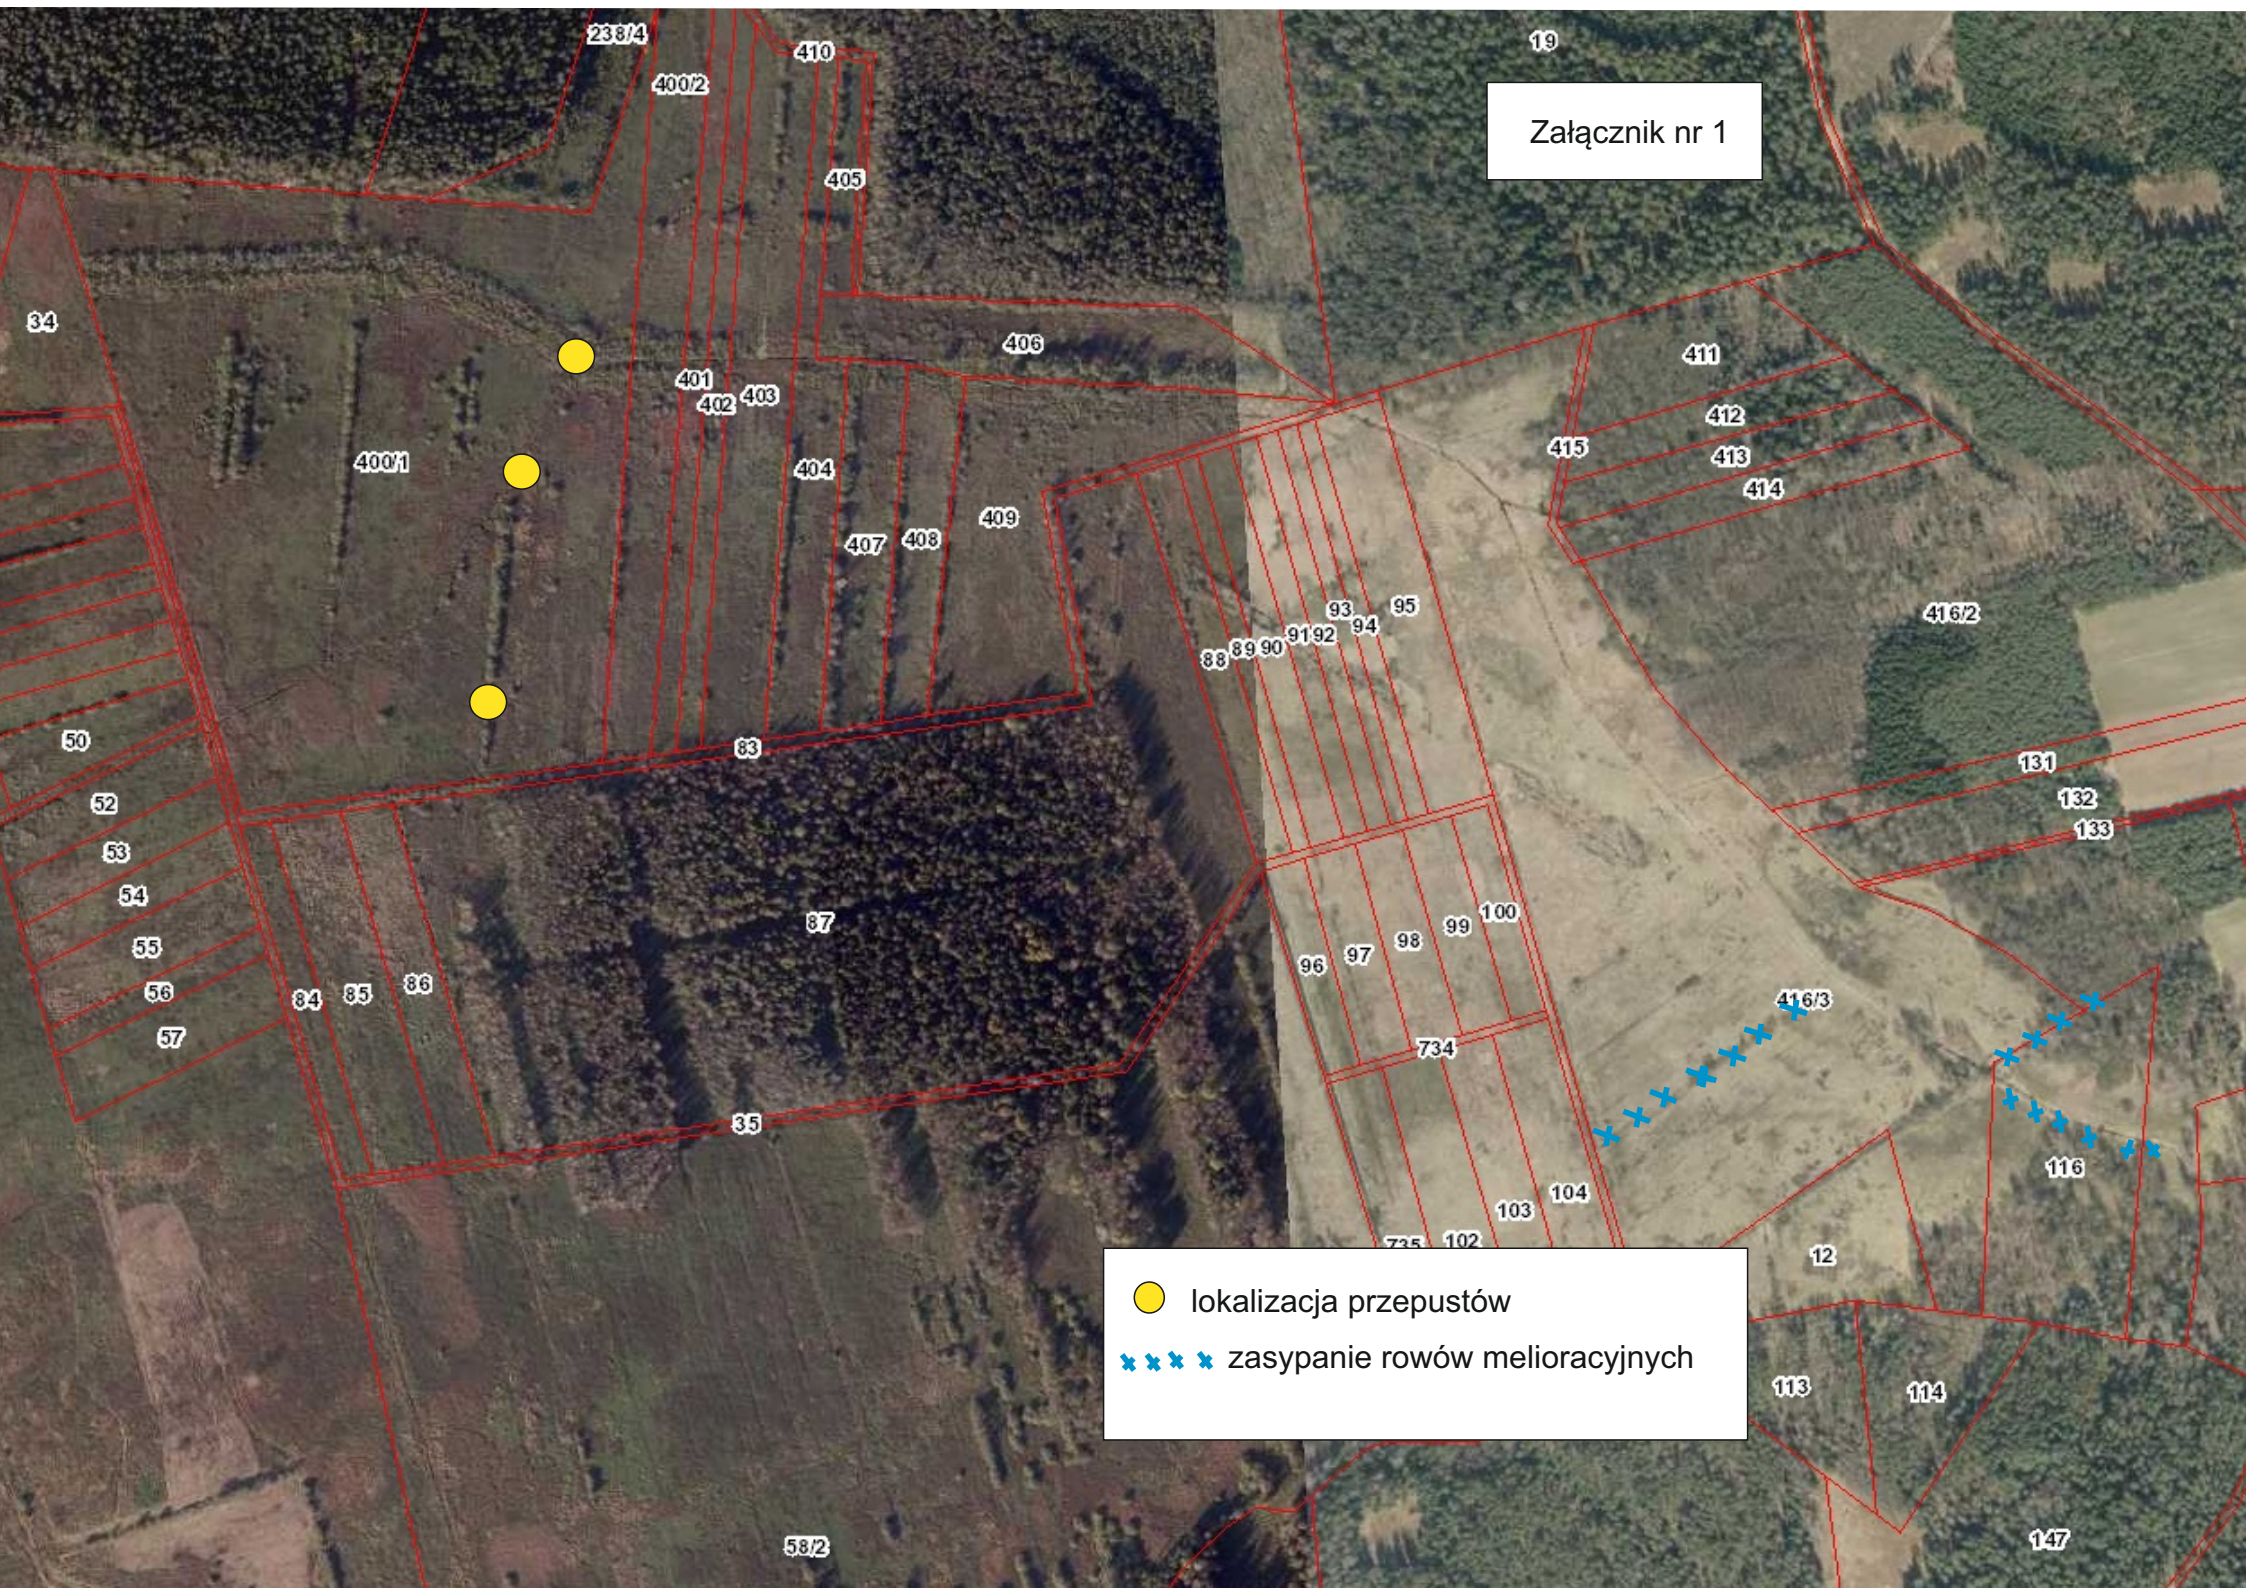

- lokalizacja przepustów
- ×××× zasypanie rowów melioracyjnych

58/2

19

238/4

400/2

410

405

406

401

402

403

404

407

408

409

411

412

413

414

400/1

415

416/2

131

132

133

84

50

52

53

54

55

56

57

84

85

86

87

83

88

89

90

91

92

94

95

96

97

98

99

100

734

103

104

416/3

116

12

113

114

147