



PROJEKT ZAGOSPODAROWANIA DZIAŁKI
 budowy urządzeń piętrzących i wodnych w ramach projektu „Czysta
 ochrona cieków na terenie Obszaru Specjalnej Ochrony Praków Natura
 2000 Puszcza Knyszyńska – etap II”
 Skala 1:1000

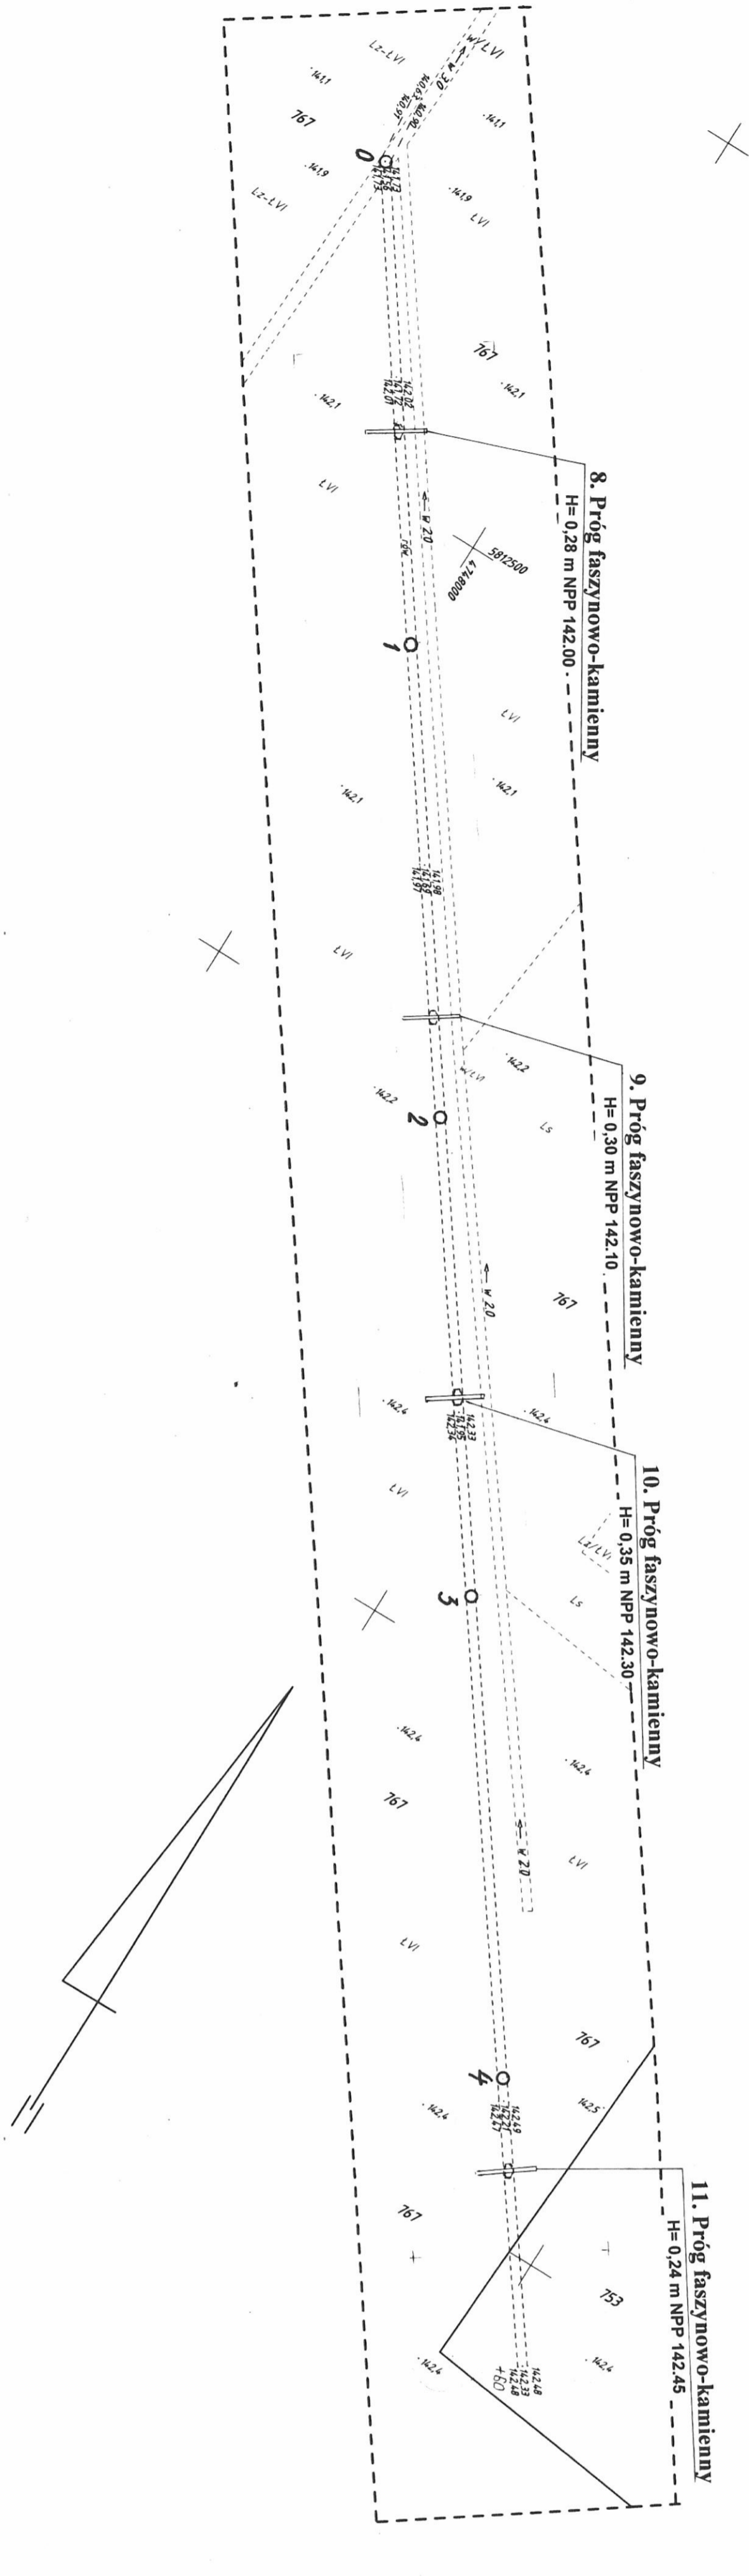

INFORMACJA O PUNKTACH OSNOWY PODSTAWOWEJ I SZCZEGÓLWEJ W GRANICACH OPRACOWANIA

Nr punktu	Stan znaku	i	rodzaj stabilizacji
BRAK			-----

MAPA DO CELÓW PROJEKTOWYCH	
Oznaczenia kancelaryjne zgłoszonej pracy geodezyjnej (KERG)	Nr Rob. Wyk. 571/2012 KERG 042-234/2012
MIEJSCOWOŚĆ Mieszki Kolonia	
Jednostka ewidencyjna	identyfikator: 200204_2 nazwa: GRÓDEK
Obwód ewidencyjny	identyfikator: 200204_2.0016 nazwa: Mieszki Kolonia
SKALA MAPY 1:1000	
Nazwa układu współrzędnych	prostokątnych płaskich: 1965 wysokościowych: KRONSZTADT 60
Oznaczenie granic obszaru który był przedmiotem aktualizacji	
„Wykonanie niniejszej mapy nie było poprzedzone ustaleniami dotyczącymi ewentualnych służebności gruntowych obciążających grunty położone w granicach projektowanej inwestycji budowlanej.” Oznaczenie i symbol konturu użytku gruntowego, który nie jest ujawniony w bazie danych ewidencji gruntów i budynków	
data opracowania mapy 04.12.2012r	ark. mapy zas. 246.314.131, 246.314.132, 246.314.133, 246.314.134
GGS Kasprzyk Adrian USŁUGI GEODEZYJNE 16-010 Wasilków, ul. Słonowa 34 Tel. 605 480 790 / 605 948 717 NIP 966-195-70-2 / KOSZTOWANIE 26.1133791	
pieczęć NAZWA / imię i nazwisko Wykonawcy data i podpis osoby reprezentującej W Y K O N A W C E**	pieczęć imię i nazwisko nr uprawnień oraz data i podpis geodety uprawnionego który opracował mapę

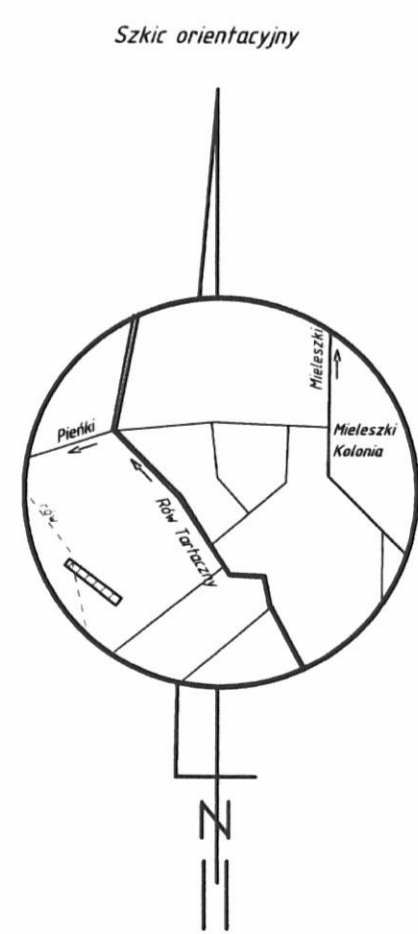

STAROSTWO POWIATOWE
w Białymstoku

W obszarze oznaczonym linią dokonano aktualizacji treści mapy zasadniczej
 Dokumenty z pomiaru uzupełniającego

przyjęto do zasobu powiatowego w dniu 2012-12-21 i zaewidencjonowano
 pod numerem KERG 042-234/2012

NINIEJSZA MAPA MOŻE SŁUżyć DO CELÓW PROJEKTOWYCH
 Projektowane obiekty budowlane wymagające pozwolenia na budowę podlegają wyliczeniu i
 inwentaryzacji powykonawczej przez jednostki uprawnione do wykonywania prac geodezyjnych

Białystok dnia 2012-12-21

Starosta Powiatu Białostockiego