




PRZĘKRÓJ KONSTRUKCYJNY NR1
ODCINEK 1

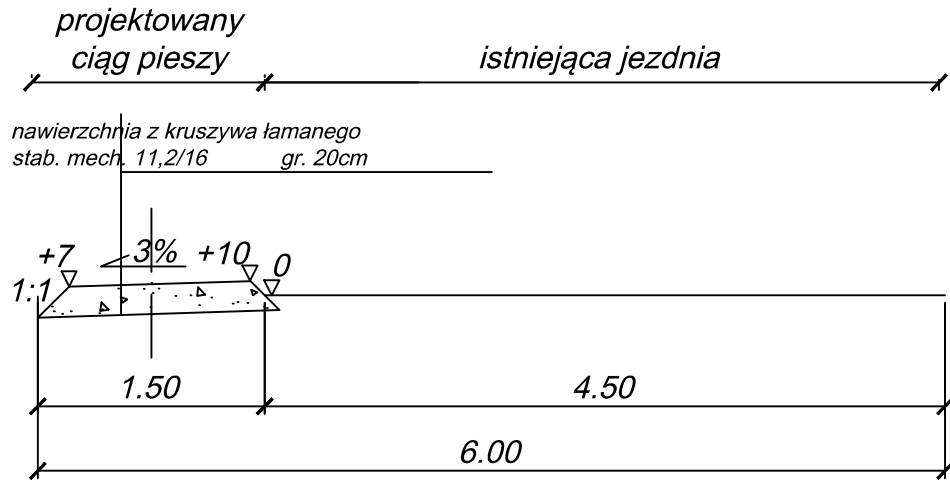

PRZĘKRÓJ KONSTRUKCYJNY NR 2
ODCINEK 2

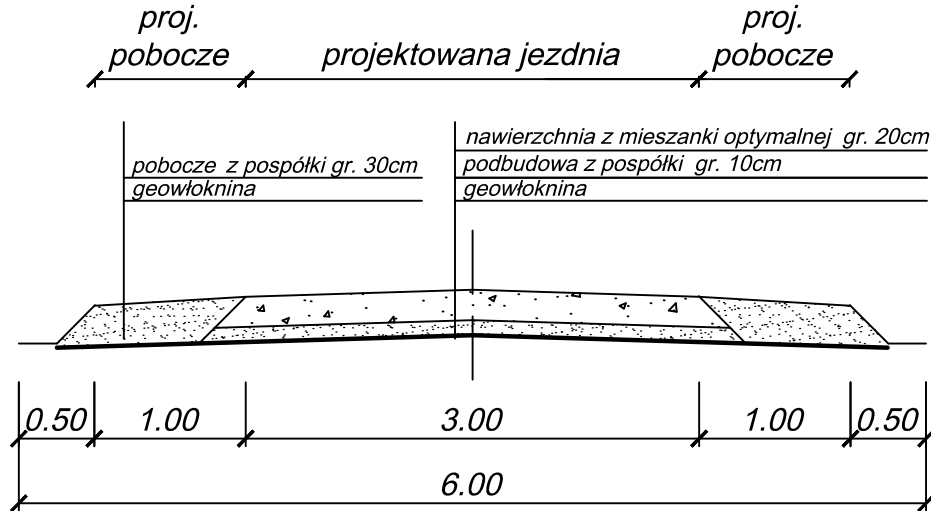

PRZĘKRÓJ KONSTRUKCYJNY NR 3
ODCINEK 2

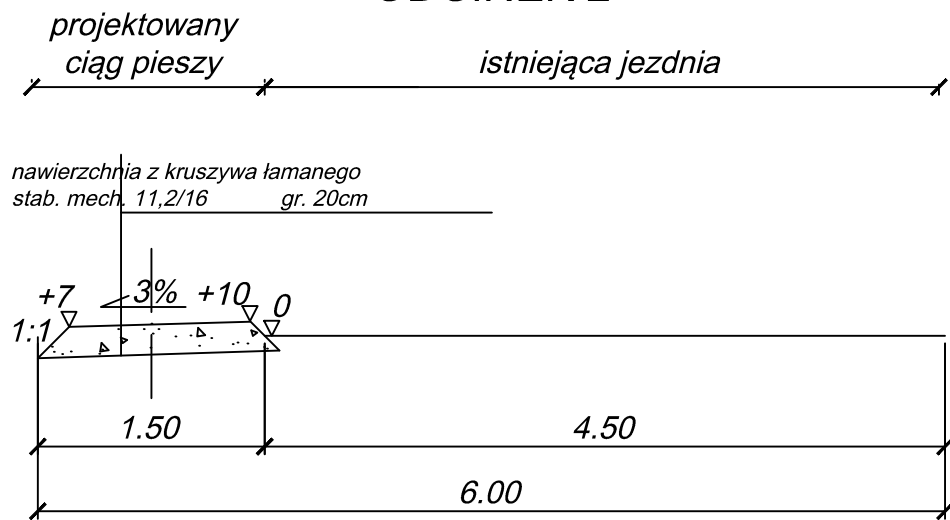

Inwestor: Polskie Towarzystwo Ochrony Ptaków ul. Kolejowa - Wejmutka 17-230 Białowieża		
Tytuł Opracowania: Dokumentacja projektowa przebudowy drogi gminnej gruntowej na działkach o nr ew. 981, 887 w miejscowości Białowieża		Data: 25.02.2014
		Skala: 1:50
Tytuł Rysunku: Przekroje konstrukcyjne		Nr Rysunku: 2
Funkcja	Imię i nazwisko	Podpis
Projektant	mgr inż. Ryszard Kubicki	
Specj.	Konstrukcyjno - inżynierska w zakresie dróg i lotniskowych dróg startowych oraz manipulacyjnych	
Nr up.	St-95/90	
Asystent	mgr inż. Wojciech Rawa	