

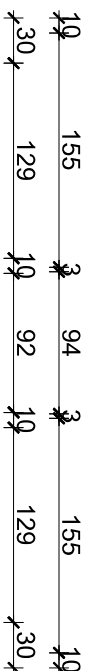


# RZUT PRZYZIEMI

Wiatła gospodarcza do składowania drewna

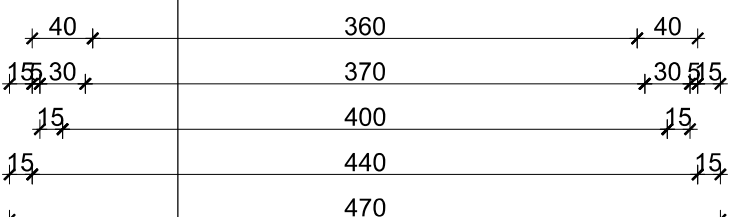

Dziwni z desek na zawiasach kutych, zamykane na kłódkę.  
Pod drzwiami zastosować podwalinę - 1/2 Bala Ø30cm (mocowaną pomiędzy słupami narożnymi) do zamocowania ościeży drzwi  
Słup z bala 10X15cm - połączenia ciesielskie

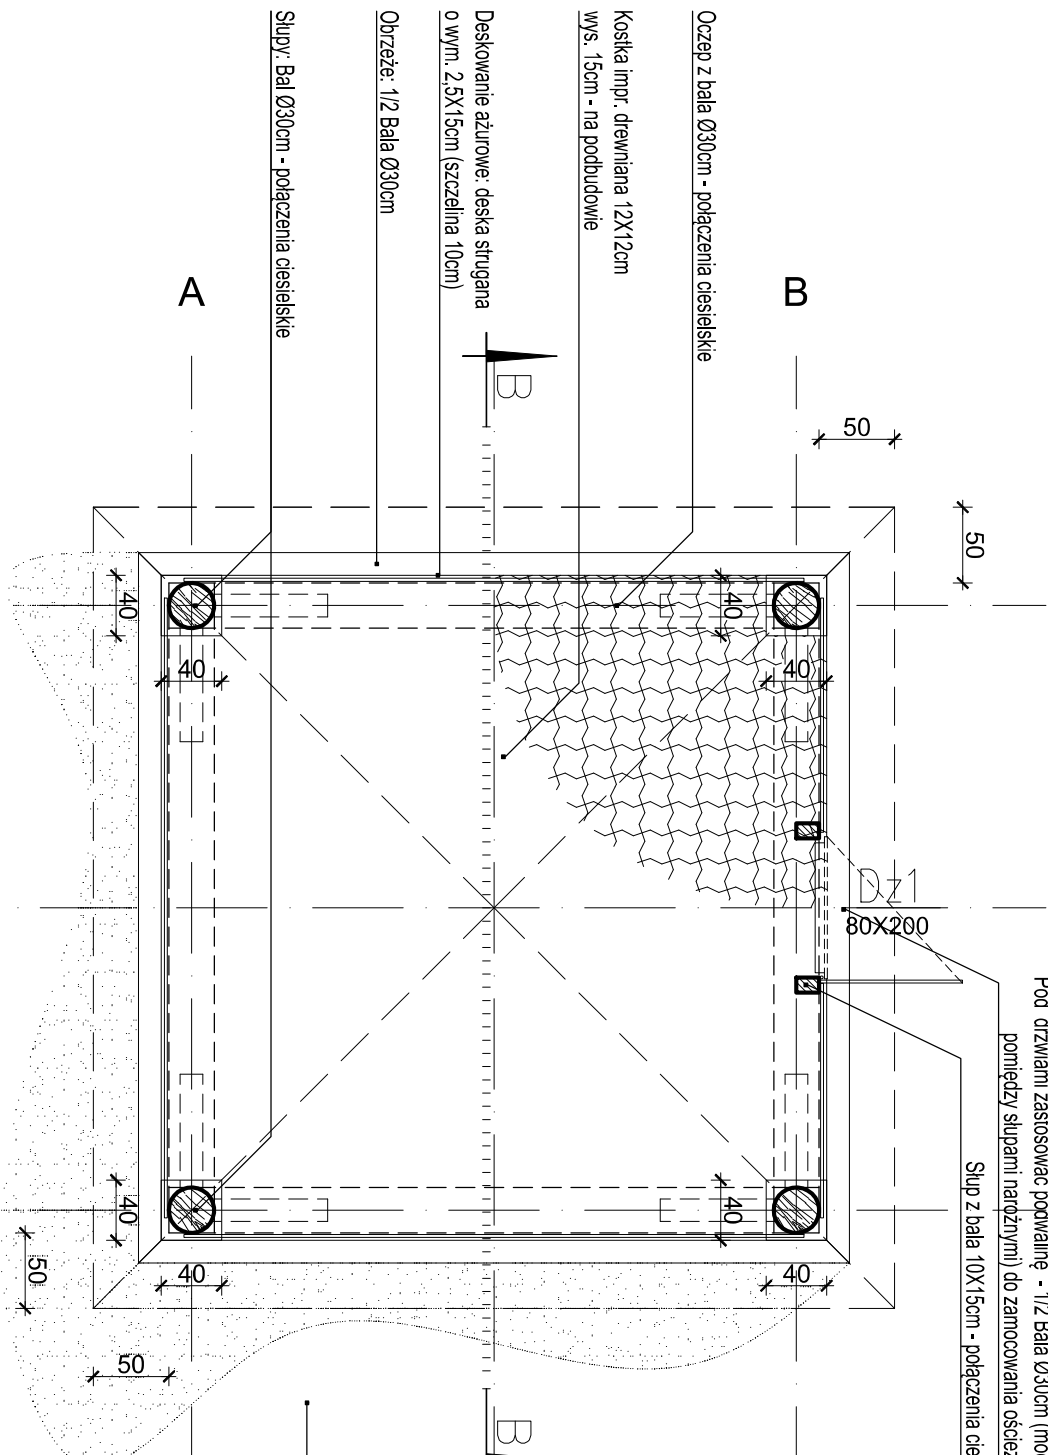

Teren pod wiatę i w obrębie wiaty wyrównać do jednego poziomu, po uprzednim usunięciu wiatwy humusu. Wokół wiaty miał kamienny Ø1,5-2,5cm gr. 4-5cm

## UWAGI I ZALECENIA:

- Zakres wykonania i obowiązków przy robotach budowlanych zgodnie ze sztuką budowlaną (Warunki Techniczne Wykonawstwa i Obmiar Robot Budowlanych - Montażowych);
- Po wykonaniu wykupu pod fund. - wykonawca zobowiązany jest bezwzględnie wykonać badania geologiczne gruntu pod proj. fundamentami. Wyniki badań przedstawić inwestorowi;
- Wszystkie elementy stłowe zabezpieczyć przed korozją;
- Wszystkie elementy drewniane 2X zabezpieczyć przed wpływem warunków atmosferycznych;
- Wszystkie zastosowane materiały, rozwiązania techniczne i urządzenia muszą odpowiadać normom bezpieczeństwa p. poż i BHP (posiadać odpowiednie atesty i aprobaty);
- Wszystkie rozwiązania techniczne związane z określonym technologią należy wykonywać dokładnie według wytycznych i zaleceń producenta;
- Uwagi i opisy zamieszczone w części rysunkowej projektu stanowią integralną część niniejszego opracowania.
- Wszystkie proj. wymiary i rzędne spr. na budowie. Przy rozbieżności >2cm powiadomić Nadzór autorski;

ROZBIÓRKA ISTNIEJĄCYCH WIAT ORAZ BUDOWA NOWYCH BUDOWLI:  
WIATY TURYSTYCZNE, WIATY GOSPODARCZE DO SKŁADOWANIA DREWNA, WYDZIELONEGO  
WYDZIELONEGO MIEJSCA NA OGNISKO ORAZ OGRODZENIA TERENU OD STRONY DROGI NA ODC. ok. 70mb

NAZWA I ADRES INWESTYCJI

Polskie Towarzystwo Ochrony Ptaków z siedzibą w Białowieży 17-230, ul. Kolejowa-Wejmułka

INWESTOR

RZUT PRZYZIEMIA WIATY GOSP.

PW

Tytuł rysunku

A4

1:50

PROJEKTANT

RYSUJĄCY NR

PODPIS

SKALA

DATA

mgr inż. arch. DANIEL KOZŁOWSKI

ARCHITEKTONICZNA

KONSTRUKCYJNA

OFIS

Daniel

Chadukiewicz

15-337 Białystok

ul. K. Pułaskiego 117/72

OPRACOWANIE DOK.

ARCHITEKTONICZNA

01.07.2014

mgr inż. arch. DANIEL CHADUKIEWICZ

ARCHITEKTONICZNA

01.07.2014

W S Z E L K I E P R A W A Z A S T R Z E Ż O N E

tel.: (+48) 503 15 16 75  
biuro@ofisarchitekci.com.pl