


PRZEKRÓJ B-B

Wiatła gospodarcza do składowania drewna

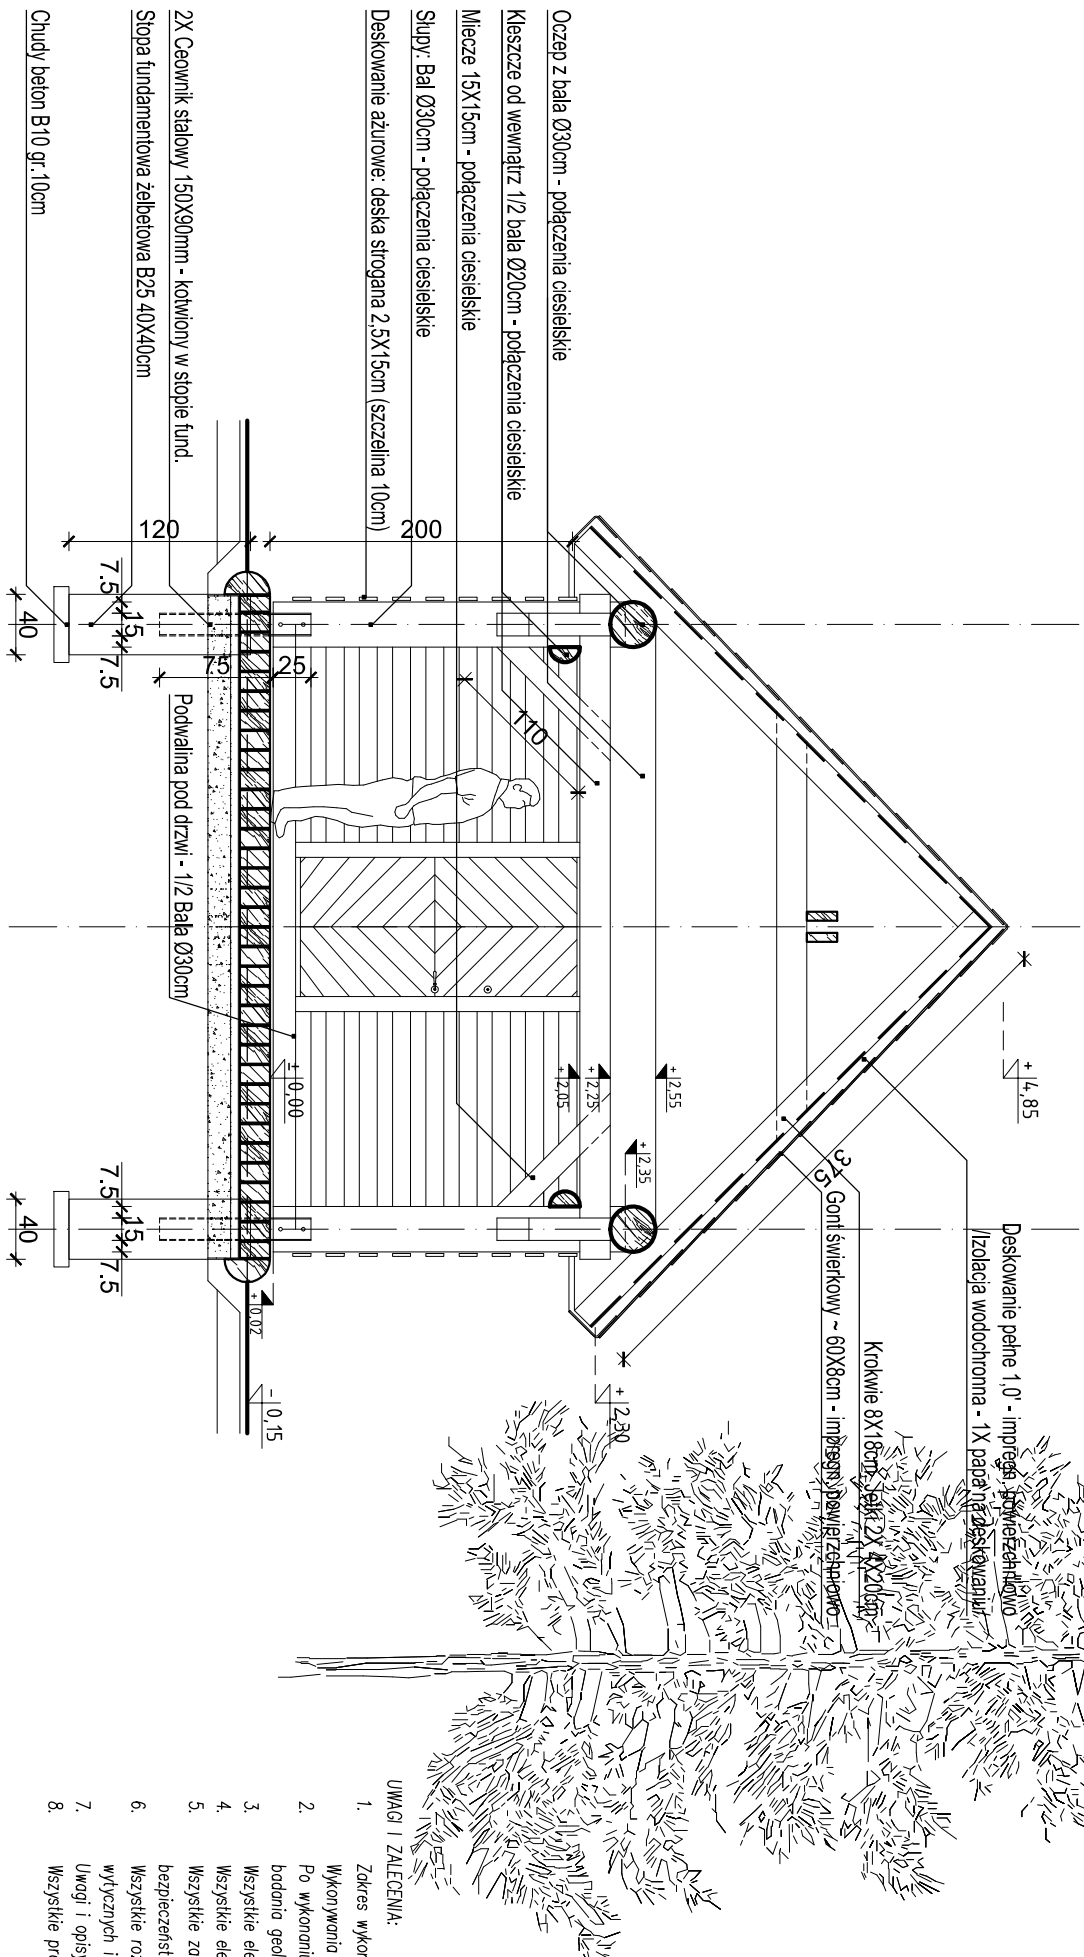

- UWAGI I ZALECENIA:
- Zakres wykonania i obowiązków przy robotach budowlanych zgodnie ze sztuką budowlaną (Wzorki Techniczne Wykonawstwa i Odbioru Robót Budowlanych – Montażowych);
 - Po wykonaniu wykopu pod fund. – wykonawca zobowiązany jest bezwzględnie wykonać badania geologiczne gruntu pod proj. fundamentami. Wyniki badań przedstawić inwestorowi;
 - Wszystkie elementy stłowe zabezpieczyć przed korozją;
 - Wszystkie elementy drewniane 2X zabezpieczyć przed wpływem warunków atmosferycznych;
 - Wszystkie zastosowane materiały, rozwiązania techniczne i urządzenia muszą odpowiadać normom bezpieczeństwa p. poż i BHP (posiadać odpowiednie atesty i aprobaty);
 - Wszystkie rozwiązania techniczne związane z określonym technologią należy wykonywać dokładnie według wytycznych i zaleceń producenta;
 - Uwagi i opisy zamieszczone w części rysunkowej projektu stanowią integralną część niniejszego opracowania.
 - Wszystkie proj. wymiary i rzędne spr. na budowie. Przy rozbieżności >2cm powiadomić Nadzór autorski;

1

2

ROZBIÓRKA ISTNIEJĄCYCH WIATŁ ORAZ BUDOWA NOWYCH BUDOWLI: WIATŁ TURYSTYCZNEJ, WIATŁ GOSPODARCZEJ DO SKŁADOWANIA DREWNA, WYDZIELENIEGO WYDZIELENIEGO MIEJSCA NA OGNISKO ORAZ OGRODZENIA TERENU OD STRONY DROGI NA ODC. ok. 70mb			
NAZWA I ADRES INWESTYCJI			
Polskie Towarzystwo Ochrony Ptaków z siedzibą w Białowieży 17-230, ul. Kolejowa-Mejnówka			PW
INWESTOR			FAZA
PRZEKRÓJ B-B WIATŁY GOSP.			A-5
TYTUŁ RYSUNKU			SKALA
PROJEKTANT			RYSUJĄCY NR
mgr inż. arch. DANIEL KOZŁOWSKI			PODPIS
mgr inż.			DATA
KONRAD SZLEGIER			
OPRACOWANIE DOK.			
mgr inż. arch. DANIEL CHADUKIEWICZ			
ARCHITEKTONICZNA			
mgr inż. arch. DANIEL CHADUKIEWICZ			01.07.2014
W S Z E L K I E P R A W A Z A S T R Z E Ż O N E			
			OFIS Daniel 15-337 Białystok ul. K. Pułaskiego 11/772 biuro@ofisarchitekci.com.pl tel.: (+48) 503 15 16 75