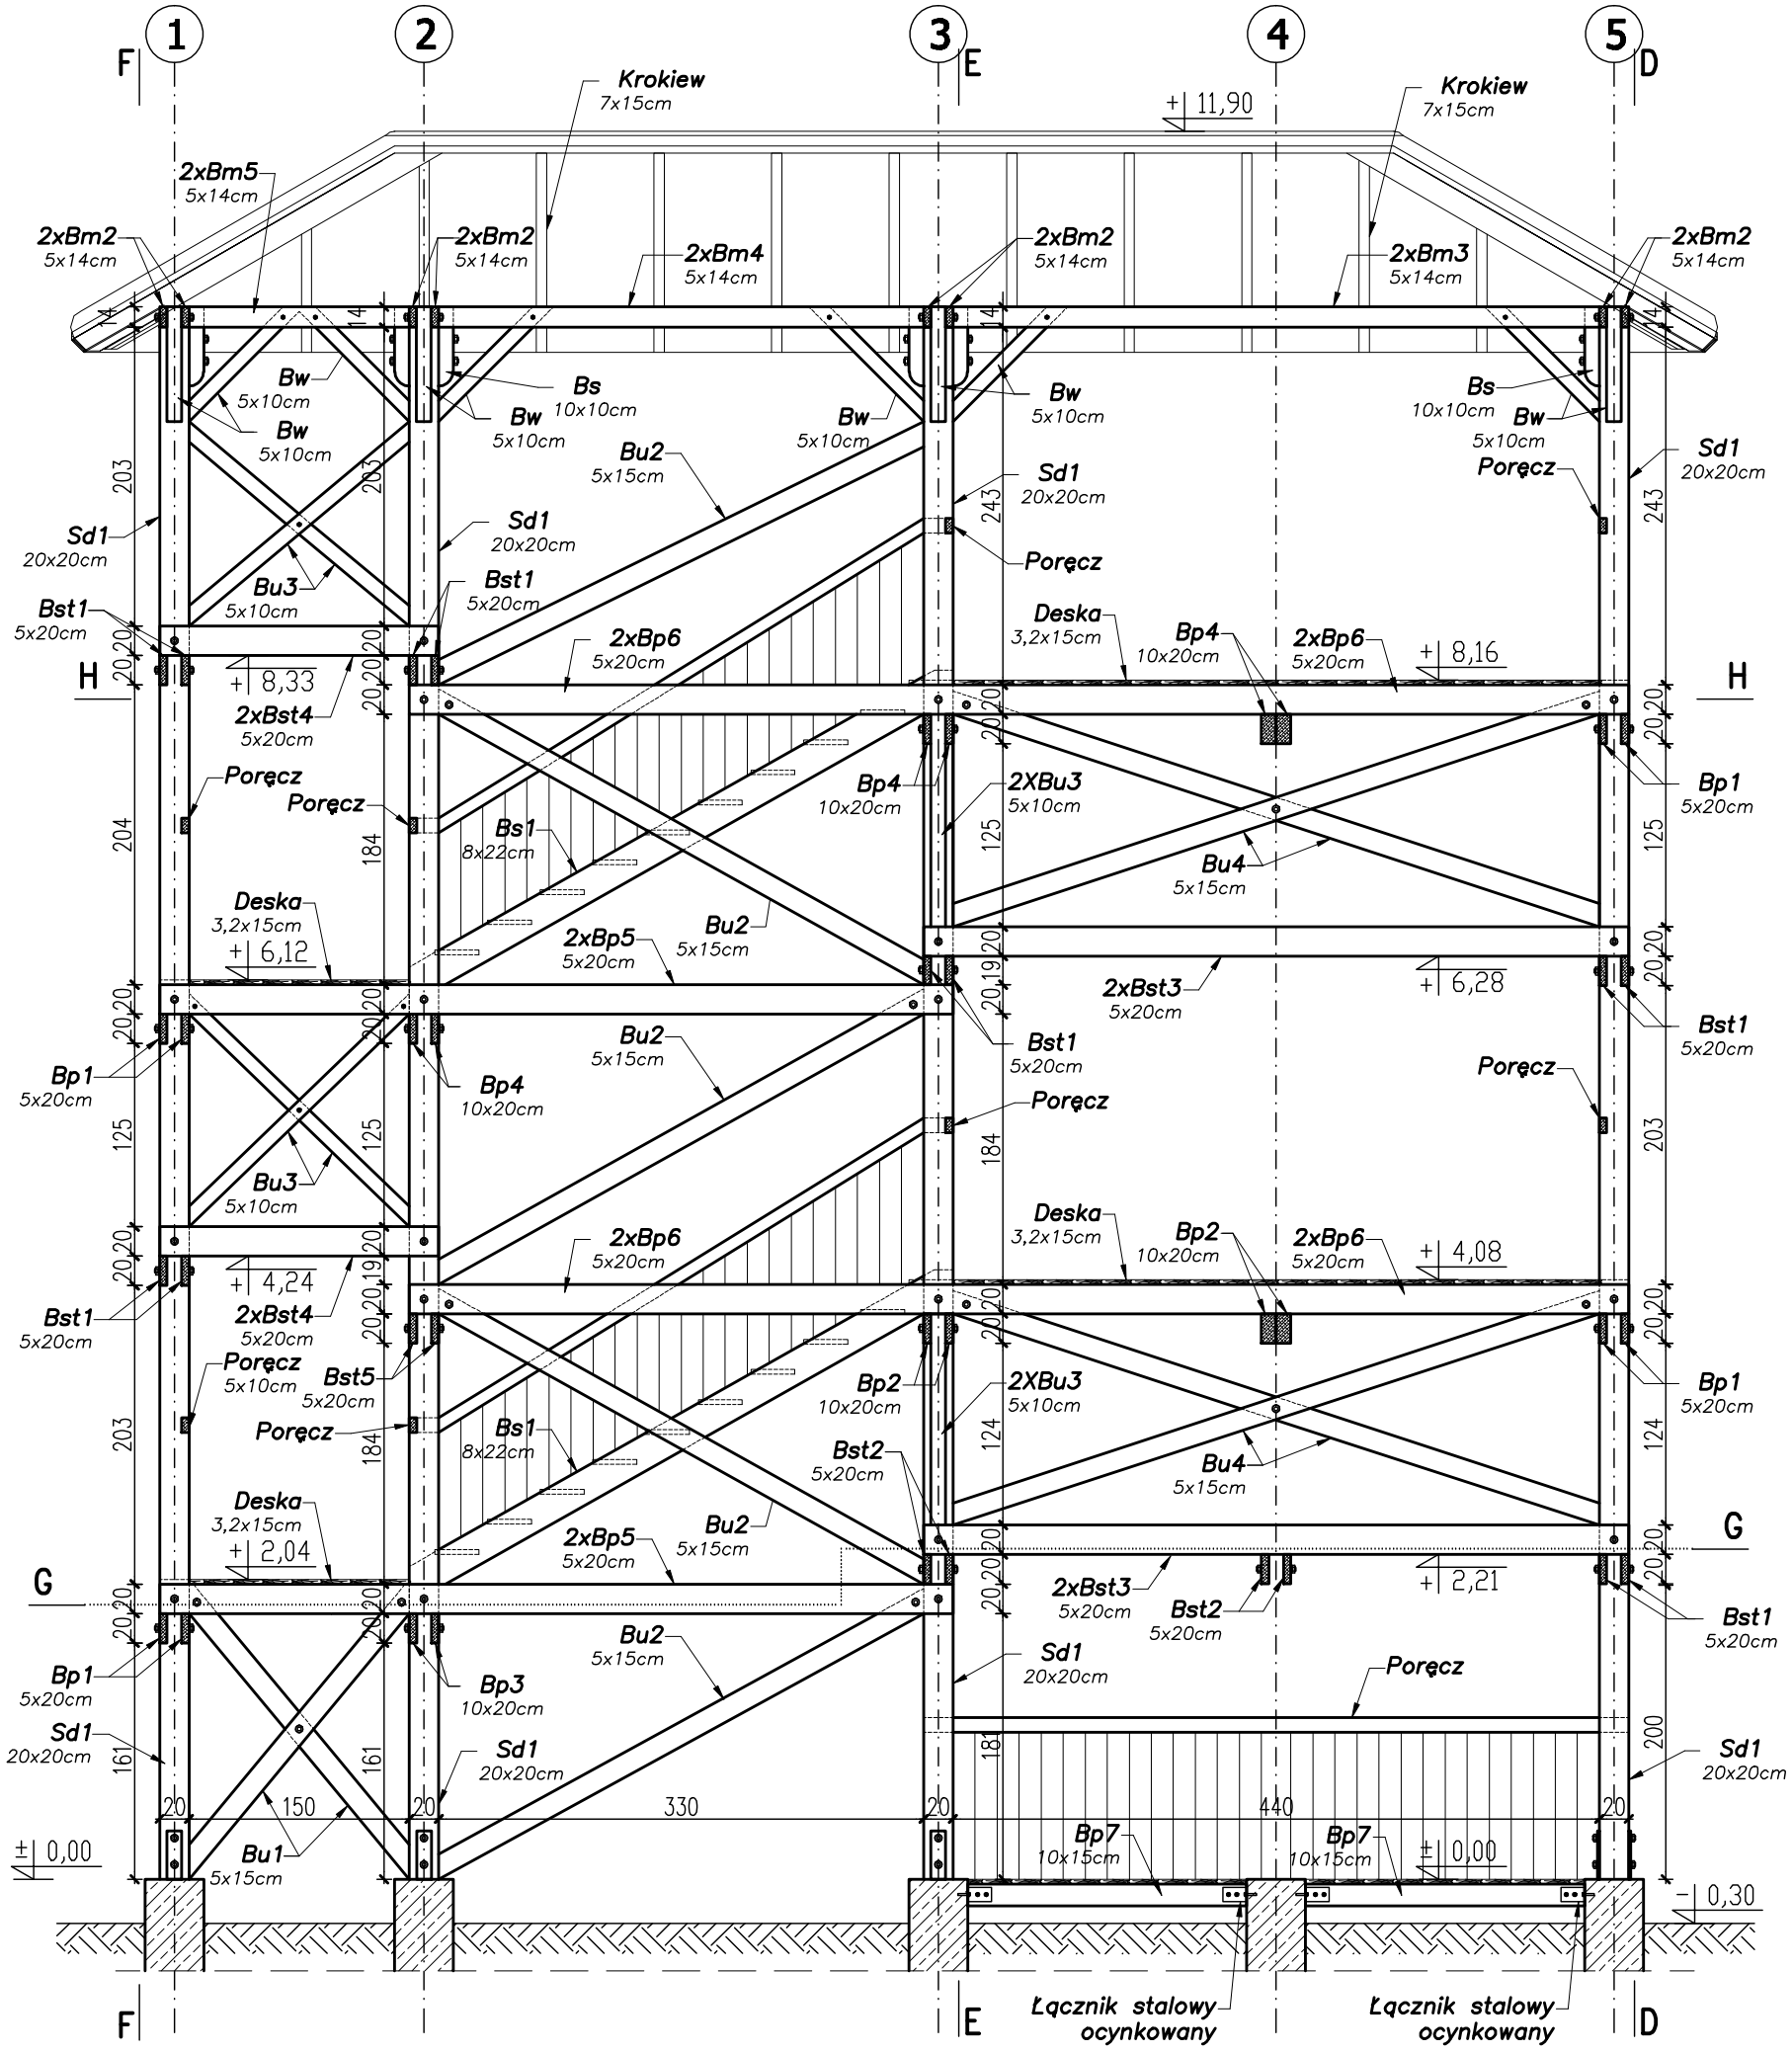

PRZEKRÓJ B–B
SKALA 1:50

WIEŻA WIDOKOWA. PRZEKRÓJ B-B			
Temat:	PROJEKT P.N. „NAREWKA - RZEKA ŻYCIA"		
	TOM 2:		
Obiekt:	PROJEKT KONSTRUKCYJNO-BUDOWLANY WIEŻY WIDOKOWEJ NR 2.		
Adres budowy:	17-230 Białowieża, ul.Mostowa, Nr ewid. działki: 372.		
Inwestor:	GMINA BIAŁOWIEŻA 17-230 BIAŁOWIEŻA, UL.SPORTOWA 1		
Opracowanie:	Pracownia Projektowania Architektury i Form Użytkowych, ul.Cicha 8, 17-200 Hajnówka, BIURO: ul.Ka.I.Wierobieja 30 lok.12, 17-200 Hajnówka		
Konstrukcja:	mgr inż. Dariusz Kiluk upr.bud. PDL/0001/POOK/04		Skala 1:50
Współpraca:	mgr inż. Tomasz Kalinowski		Rys. K-04