



PRZEKROJE STAWU NR 2 skala 1:100/500

przekrój A - A'

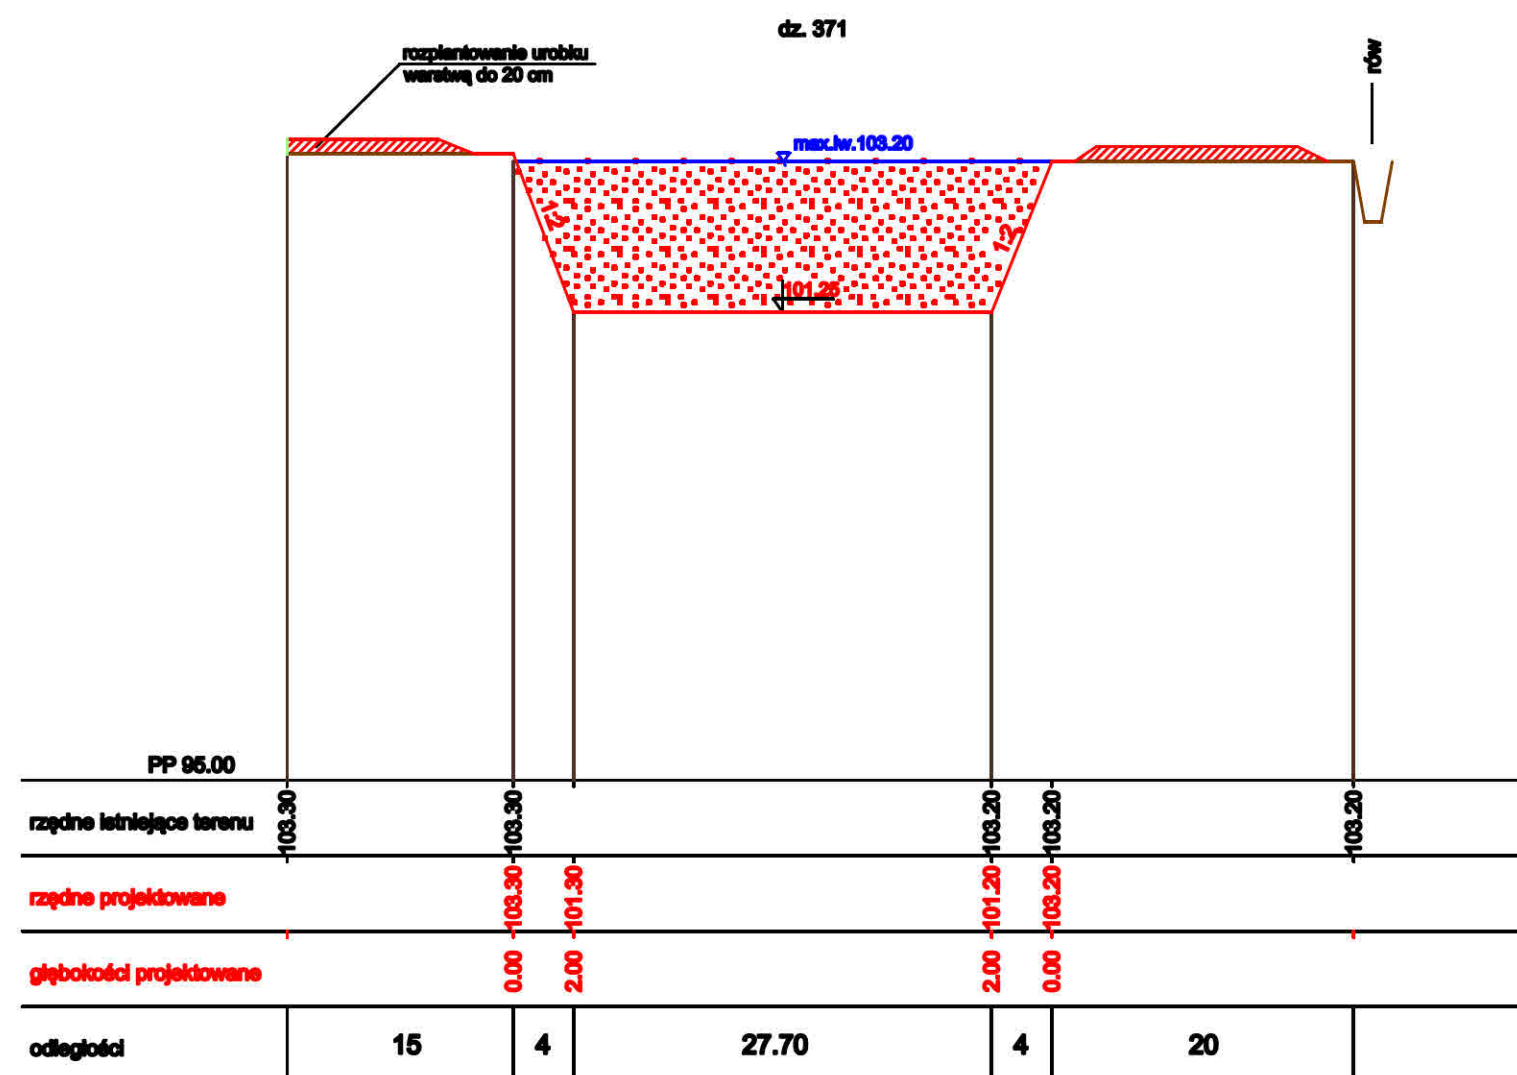

przekrój B - B'

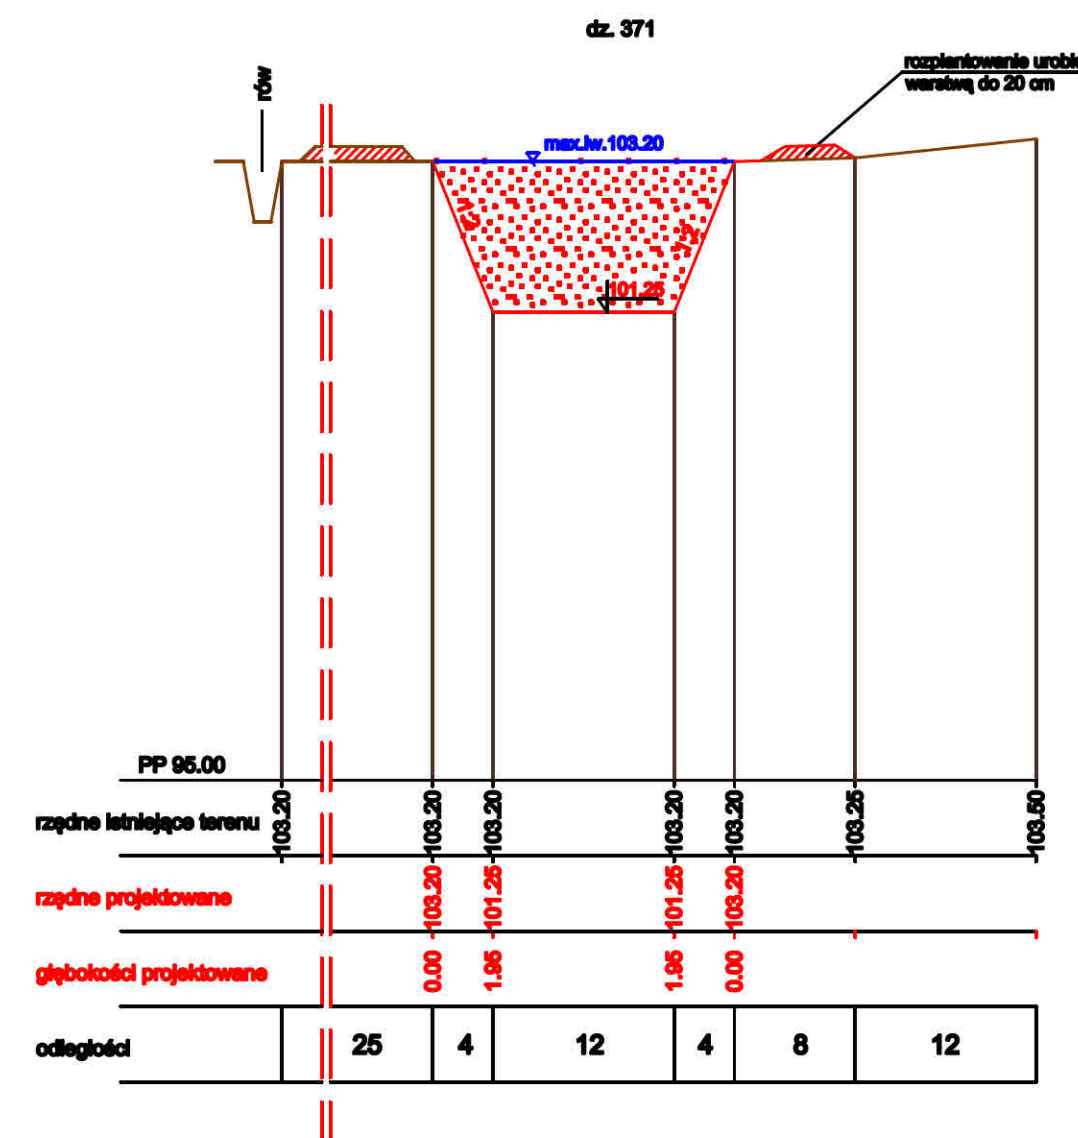

- wypok



- rozplantowanie urobku

Nazwa inwestycji	Budowa trzech stawów w gospodarstwie rolnym	
Adres inwestycji	Działka o nr. 371 w ob. ew. Wojciech gm. Bartoszyce, powiat bartoszycki	
Załącznik	Przekroje stawu nr 2 skala 1:100/500	
Projektant	mgr inż. Antoni Kluczek	upr. nr 117/92/BŁ
Data: 26.10.2017 r	Załącznik nr	