



PRZĘKROJE STAWU NR 1
skala 1:100/500

przekrój A - A'

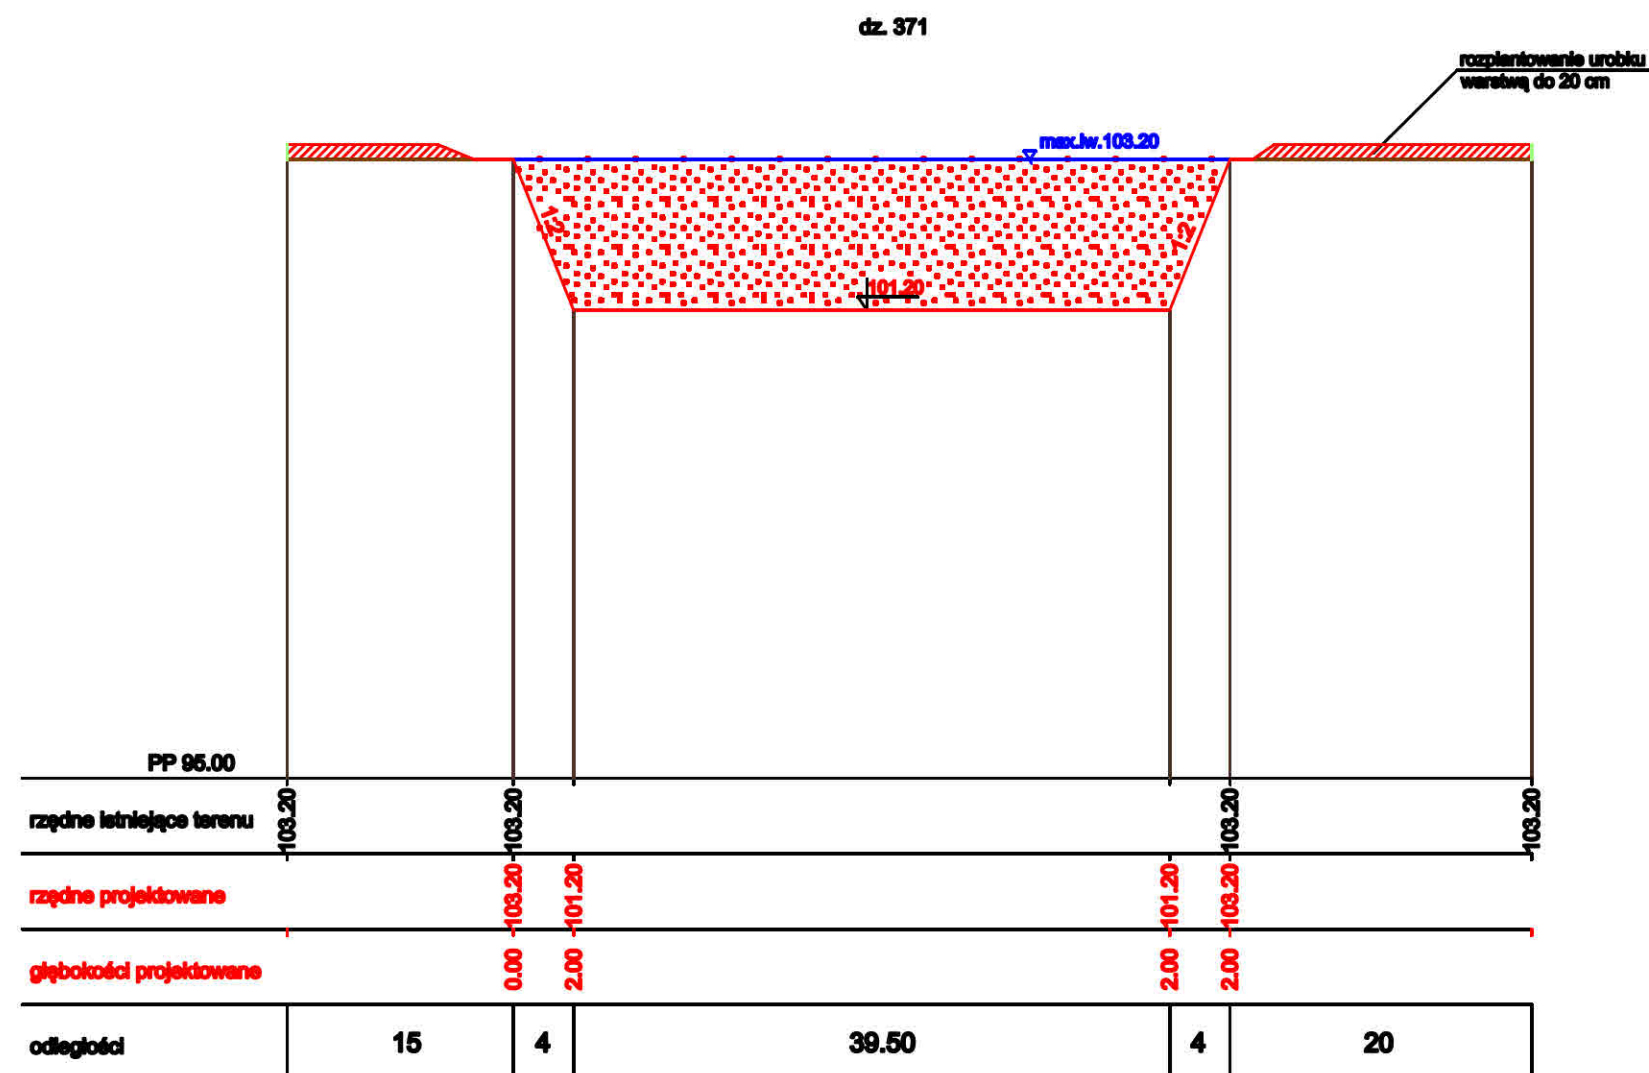

przekrój B - B'

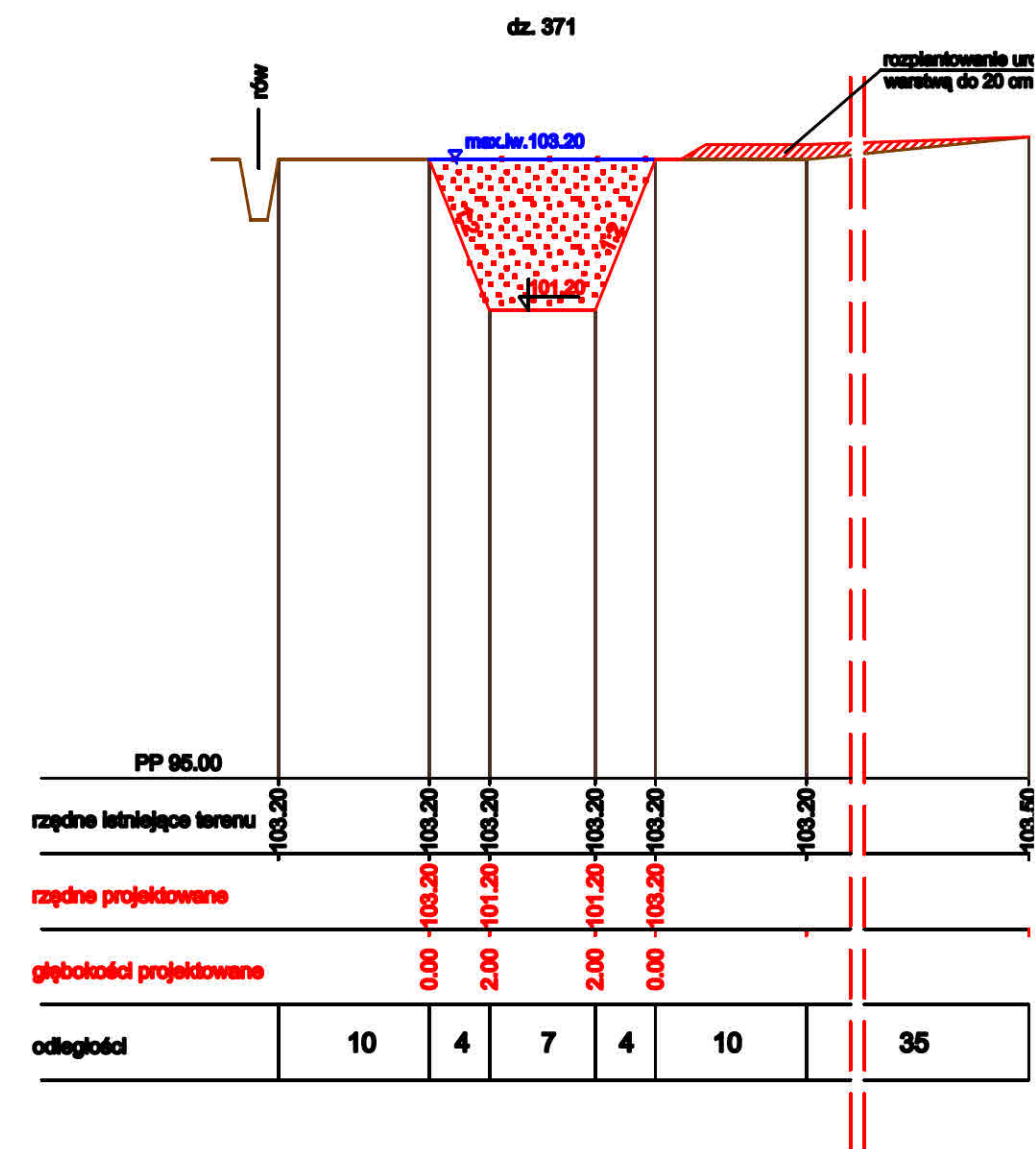

-  - wykop
-  - rozplantowanie urobku

Nazwa inwestycji	Budowa trzech stawów w gospodarstwie rolnym	
Adres inwestycji	Działka o nr. 371 w ob. ew. Wojciech gm. Bartoszyce, powiat bartoszycki	
Załącznik	Przekroje stawu nr 1 skala 1:100/500	
Projektant	mgr inż. Antoni Kluczek	upr. nr 117/92/BŁ.
Data: 28.10.2017 r.	Załącznik nr	