


PRÓG - BYSTROTOK FASZYNOWO-KAMIENNY ze ścianką szczelną

Skala 1:50

rów wschodni km 0+185

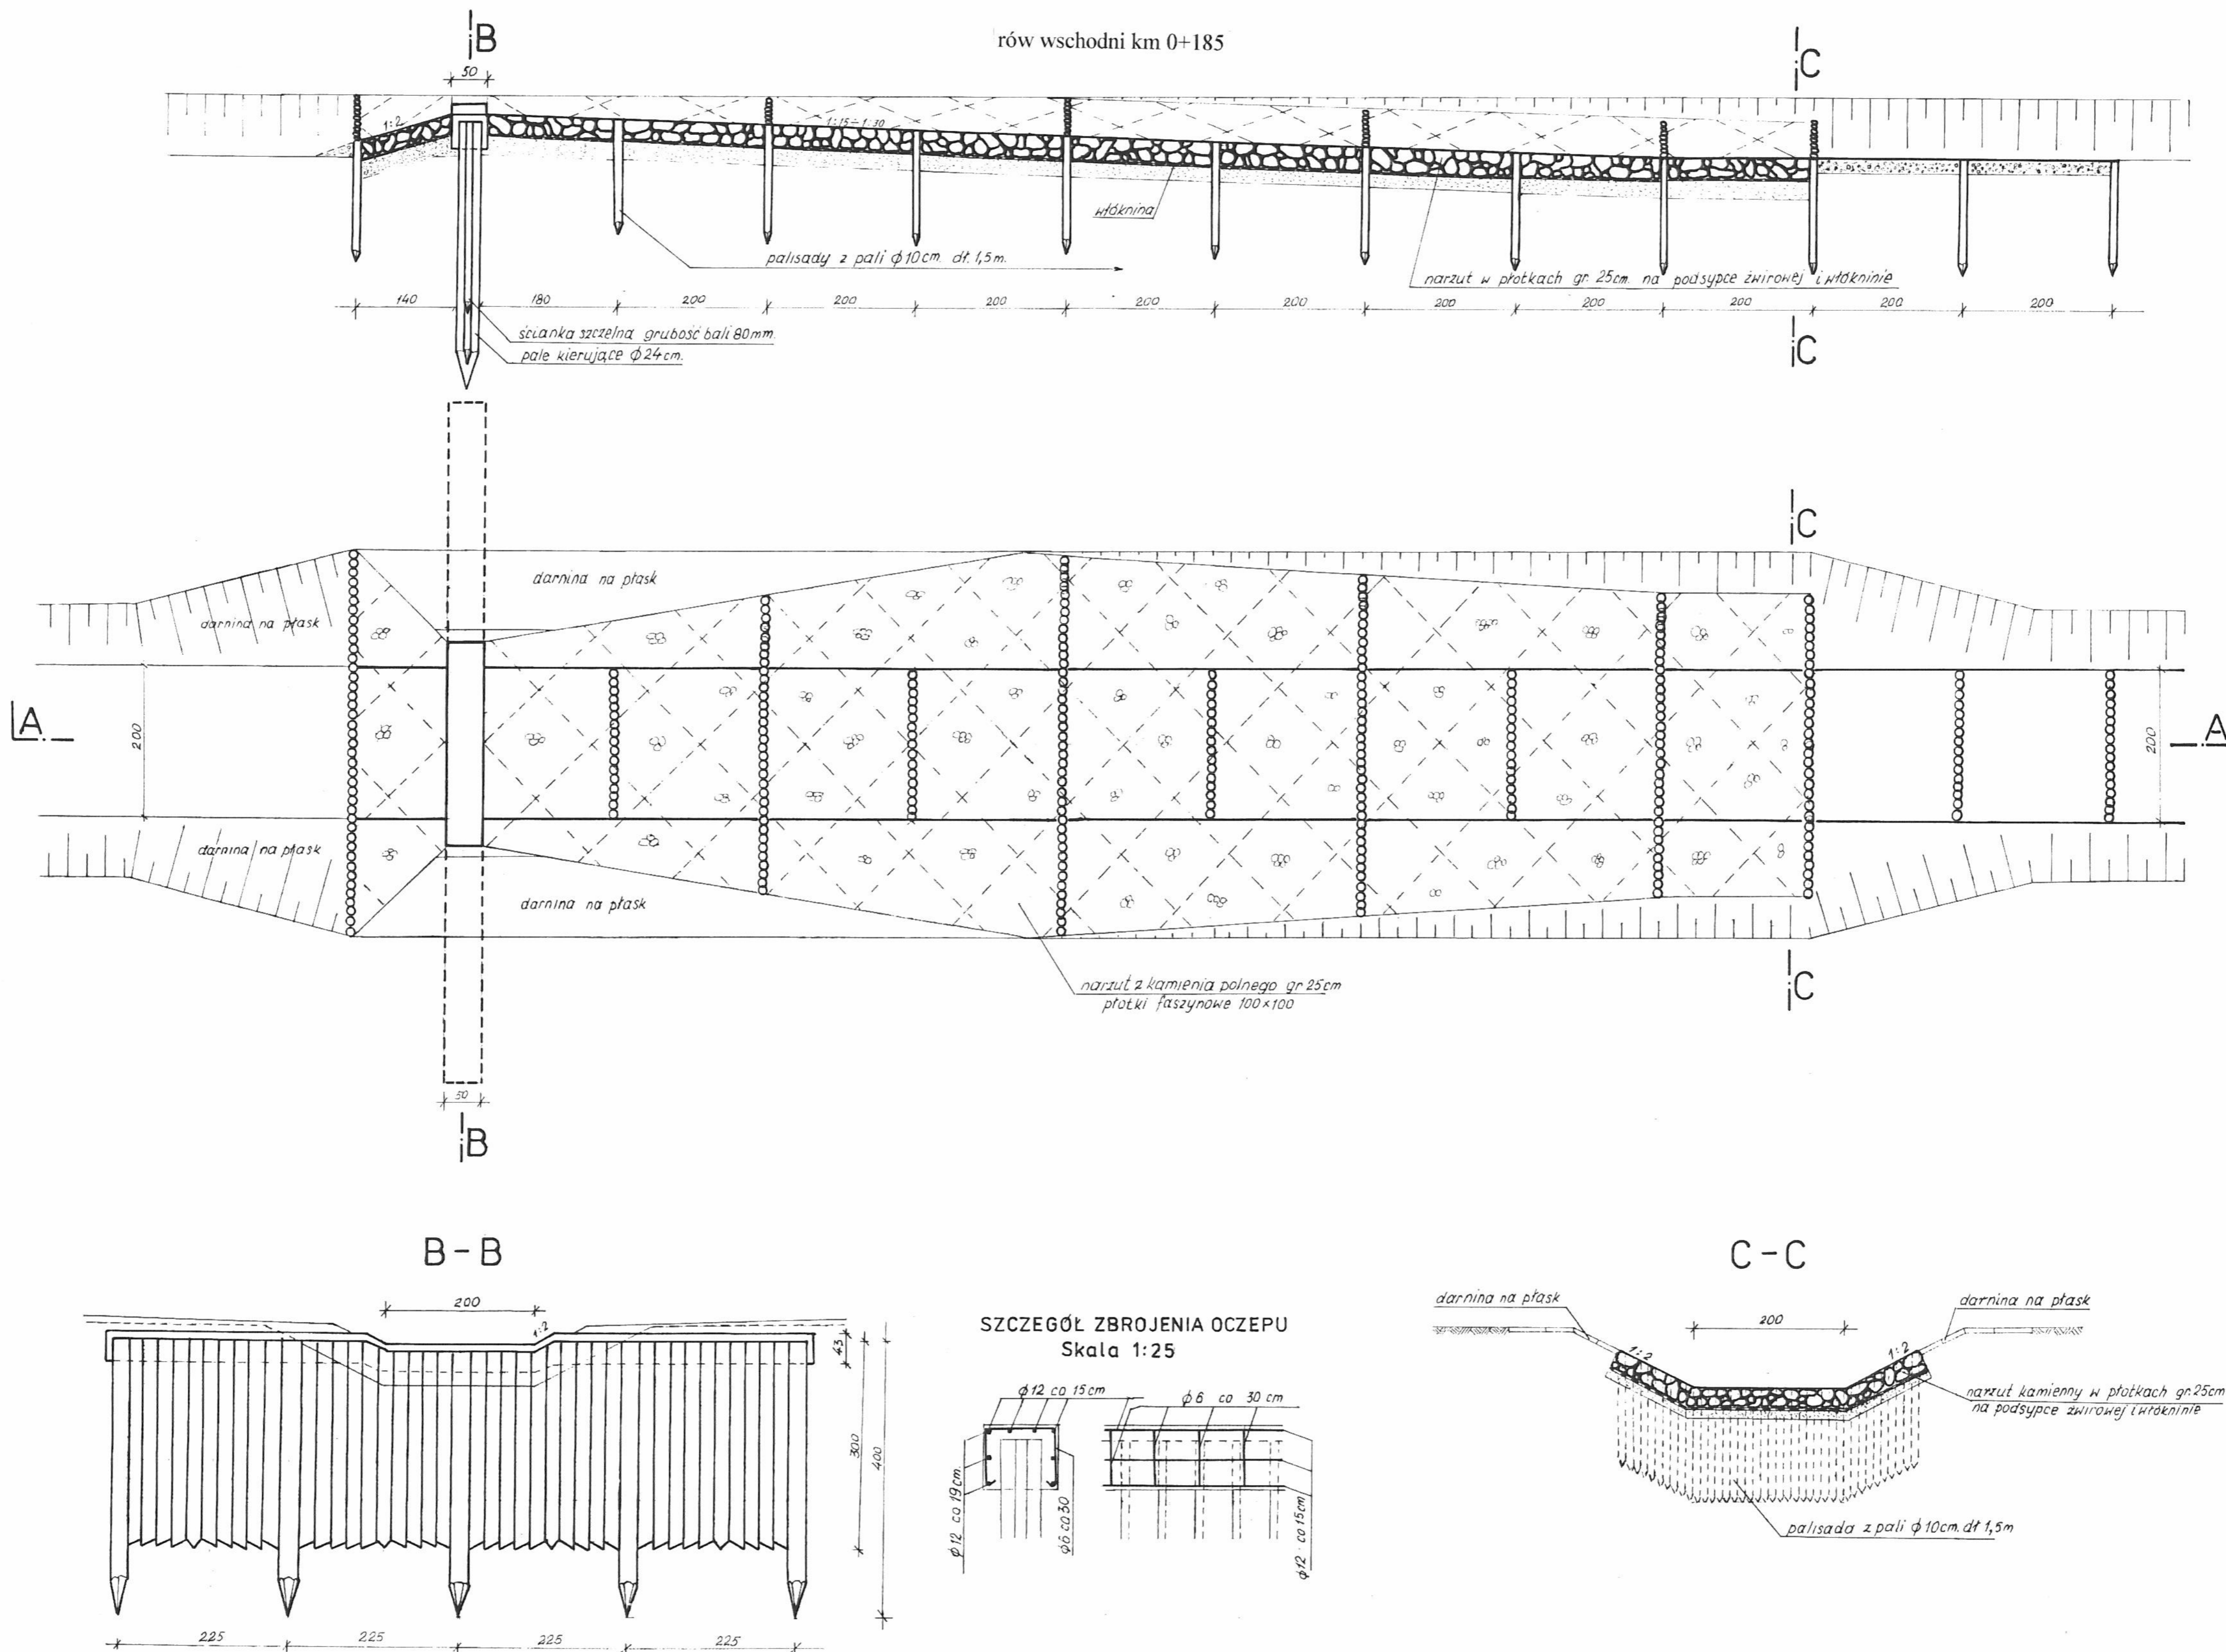

Nazwa i adres obiektu budowlanego: Projekt budowlany na wykonanie urządzeń wodnych pól stawów wokół wsi Żynkowo gmina Górowo Iławskie, powiat Żywiec, działki nr ew. 10, 47, 31/1, 22/5 obręb geod. Żywiec nr ew. 3138, 3138/1, 3138/2, 3138/3 obręb geod. Warszawa	
Załącznik nr 19 Rys. techn. prognozy bystrotoku	Projektant: mgr inż. Włodzisław Stępaniak spec. bud. melioracje wodne Nr29
Skala 1:50	Sprawdzający: mgr inż. Wiktor Zmieszka specjalność konstrukcyjno-inżynierska Nr BB/113-91 PDL/WM/0056/07 w zakresie budowy hydrotechnicznej
Data: 10.07.2012 r.	