

MAPA DO CELÓW PROJEKTOWYCH

Oznaczenie kancelaryjne zgłoszenia pracy geodezyjnej	I. ks. rob. 2 / 13 KERG 145 - 16 / 13.
Jednostka ewidencyjna	2002 14 5
Nazwa	ZABLUDÓW
Obszary ewidencyjne	2002 14 5.0014
Nazwa	KANIUKI
Skala mapy i arkusz mapy	1:1000; 255.221.241; 255.221.242;
Nazwa układu współrzędnych	1965
Prostokątnych płaskich	Kronstadt 60
Układ wysokości	
Granice obszaru, który był aktualizowany	
Informacja o służebnościach gruntowych mających wpływ na zagospodarowanie gruntów zlokalizowanych w granicach projektowanej inwestycji.	Służebności nie ustalano.
Data opracowania	27.05.2013 r



Wykonawca:
GEODETA UPRAWNIONY
Kazimierz Cisko
 15-617 Białystok, ul. Francuska 1
 Upr. nr 13137

STAROSTWO POWIATOWE
 w Białymstoku

W obszarze zaznaczonym linią --- dokonano aktualizacji treści mapy zasadniczej. Dokumenty z pomiaru uzupełniającego przyjęto do zasobu powiatowego w dniu 09.06.2013r. zaewidencjonowano pod nr 145 - 16 / 2013.


NINIEJSZA MAPA MOŻE SŁUżyć DO CELÓW PROJEKTOWYCH

Projektowane obiekty budowlane wymagające pozwolenia na budowę podlegają wytyczeniu i inwentaryzacji powykonawczej przez jednostki uprawnione do wykonywania prac geodezyjnych.

ZAP. STAROSTY
 mgr. Krzysztof Jabłonowski
 Inspektor w Wydziale
 Imię, nazwisko, podpis, stanowisko służbowe osoby upoważnionej.

Białystok, dn. 06.06.2013r.

Punkty osnowy poziomej kl. III na mierzonym terenie nie występują.

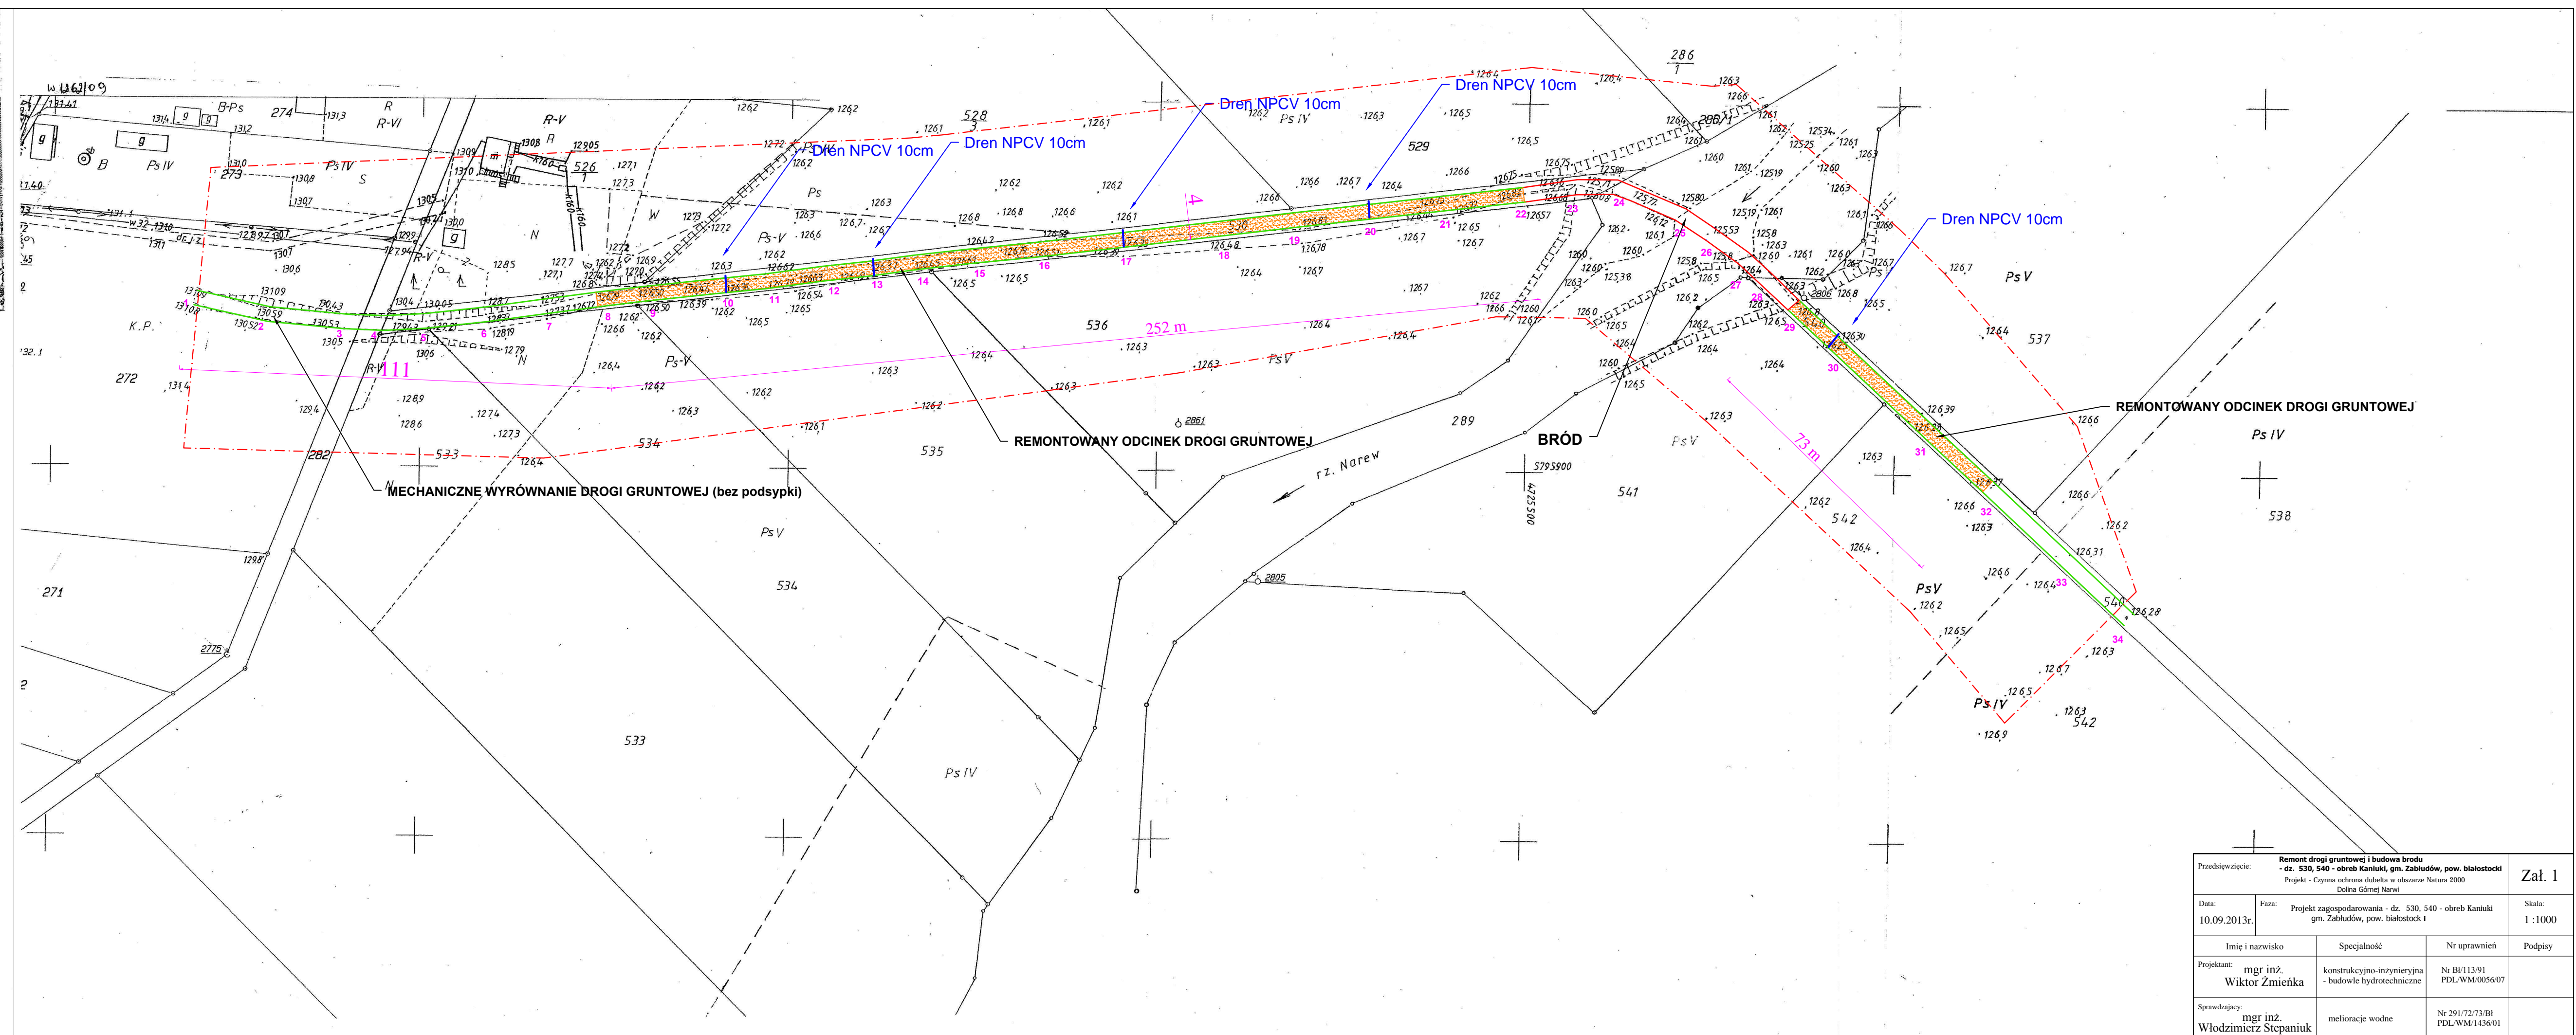

Przedsięwzięcie: Remont drogi gruntowej i budowa brodu - dz. 530, 540 - obręb Kaniuki, gm. Zabłudów, pow. białostocki		Zał. 1
Projekt: Czymśa ochrona dulebita w obszarze Natura 2000 Dolina Górnej Narew		
Data: 10.09.2013r.	Faza: Projekt zagospodarowania - dz. 530, 540 - obręb Kaniuki gm. Zabłudów, pow. białostocki	Skala: 1:1000
Imię i nazwisko	Specjalność	Nr uprawnień
Projektant: mgr inż. Wiktor Zmienka	konstrukcyjno-inżynierska - budowie hydrotechniczne	Nr BI/113/91 PDL/WM/0056/07
Sprawdzający: mgr inż. Włodzimierz Stepaniuk	melioracje wodne	Nr 291/72/73/BI PDL/WM/1436/01
Podpisy		