

**MAPA DO CELÓW PROJEKTOWYCH
ARKUSZ NR 1**

Oznaczenie kancelaryjne zgłoszenia pracy geodezyjnej		L.ks. rob. 6/13 KERG 2288 - 2 / 13.
Jednostka ewidencyjna	Identyfikator	2005 08 2
Obręb ewidencyjny	Nazwa	NAREW
Identyfikator	Nazwa	2005 08 2.0029
Identyfikator	Nazwa	PUCHEJ
Skala mapy i arkusz mapy	1 : 500 przetworzona ze skali 1 : 1000 255, 222, 131, 1965	
Nazwa układu współrzędnych	Prostokątnych płaskich	Układ wysokości
Granice obszaru, który był aktualizowany	Kronstadt 60	
Informacja o służebnościach gruntowych mających wpływ na zagospodarowanie gruntów zlokalizowanych w granicach projektowanej inwestycji.	Służebności nie ustalano.	
Oznaczenie i symbol konturu użytku gruntowego, który nie jest ujawniony w bazie danych ewidencji gruntów i budynków.	-----	
Data opracowania mapy	05.06.2013 r	



Wykonawca:
GEODETA UPRAWNIONY
Kazimierz Cliko
 15-817 Białystok, ul. Francuska
 -Upr. nr 13197

**STAROSTWO POWIATOWE
w Hajnówce**

W obszarze zaznaczonym linią --- dokonano aktualizacji treści mapy zasadniczej. Dokumenty z pomiaru uzupełniającego przyjęto do zasobu powiatowego w dniu 26.06.2013 r. i zewidencjonowano pod nr 2288 - 2 / 2013.
NINIEJSZA MAPA MOŻE SŁUŻYĆ DO CELÓW PROJEKTOWYCH
 Projektowane obiekty budowlane wymagające pozwolenia na budowę podlegają wytyczeniu i inwentaryzacji powykonawczej przez jednostki uprawnione do wykonywania prac geodezyjnych.

Z up. STAROSTY
 Hajnówka, dn. 26.06.2013 r.
 Imię, nazwisko, podpis, stanowisko służbowe
 Wzrosty upoważnienia

Punkty osnowy poziomej kl. III na mierzonem terenie nie występują.

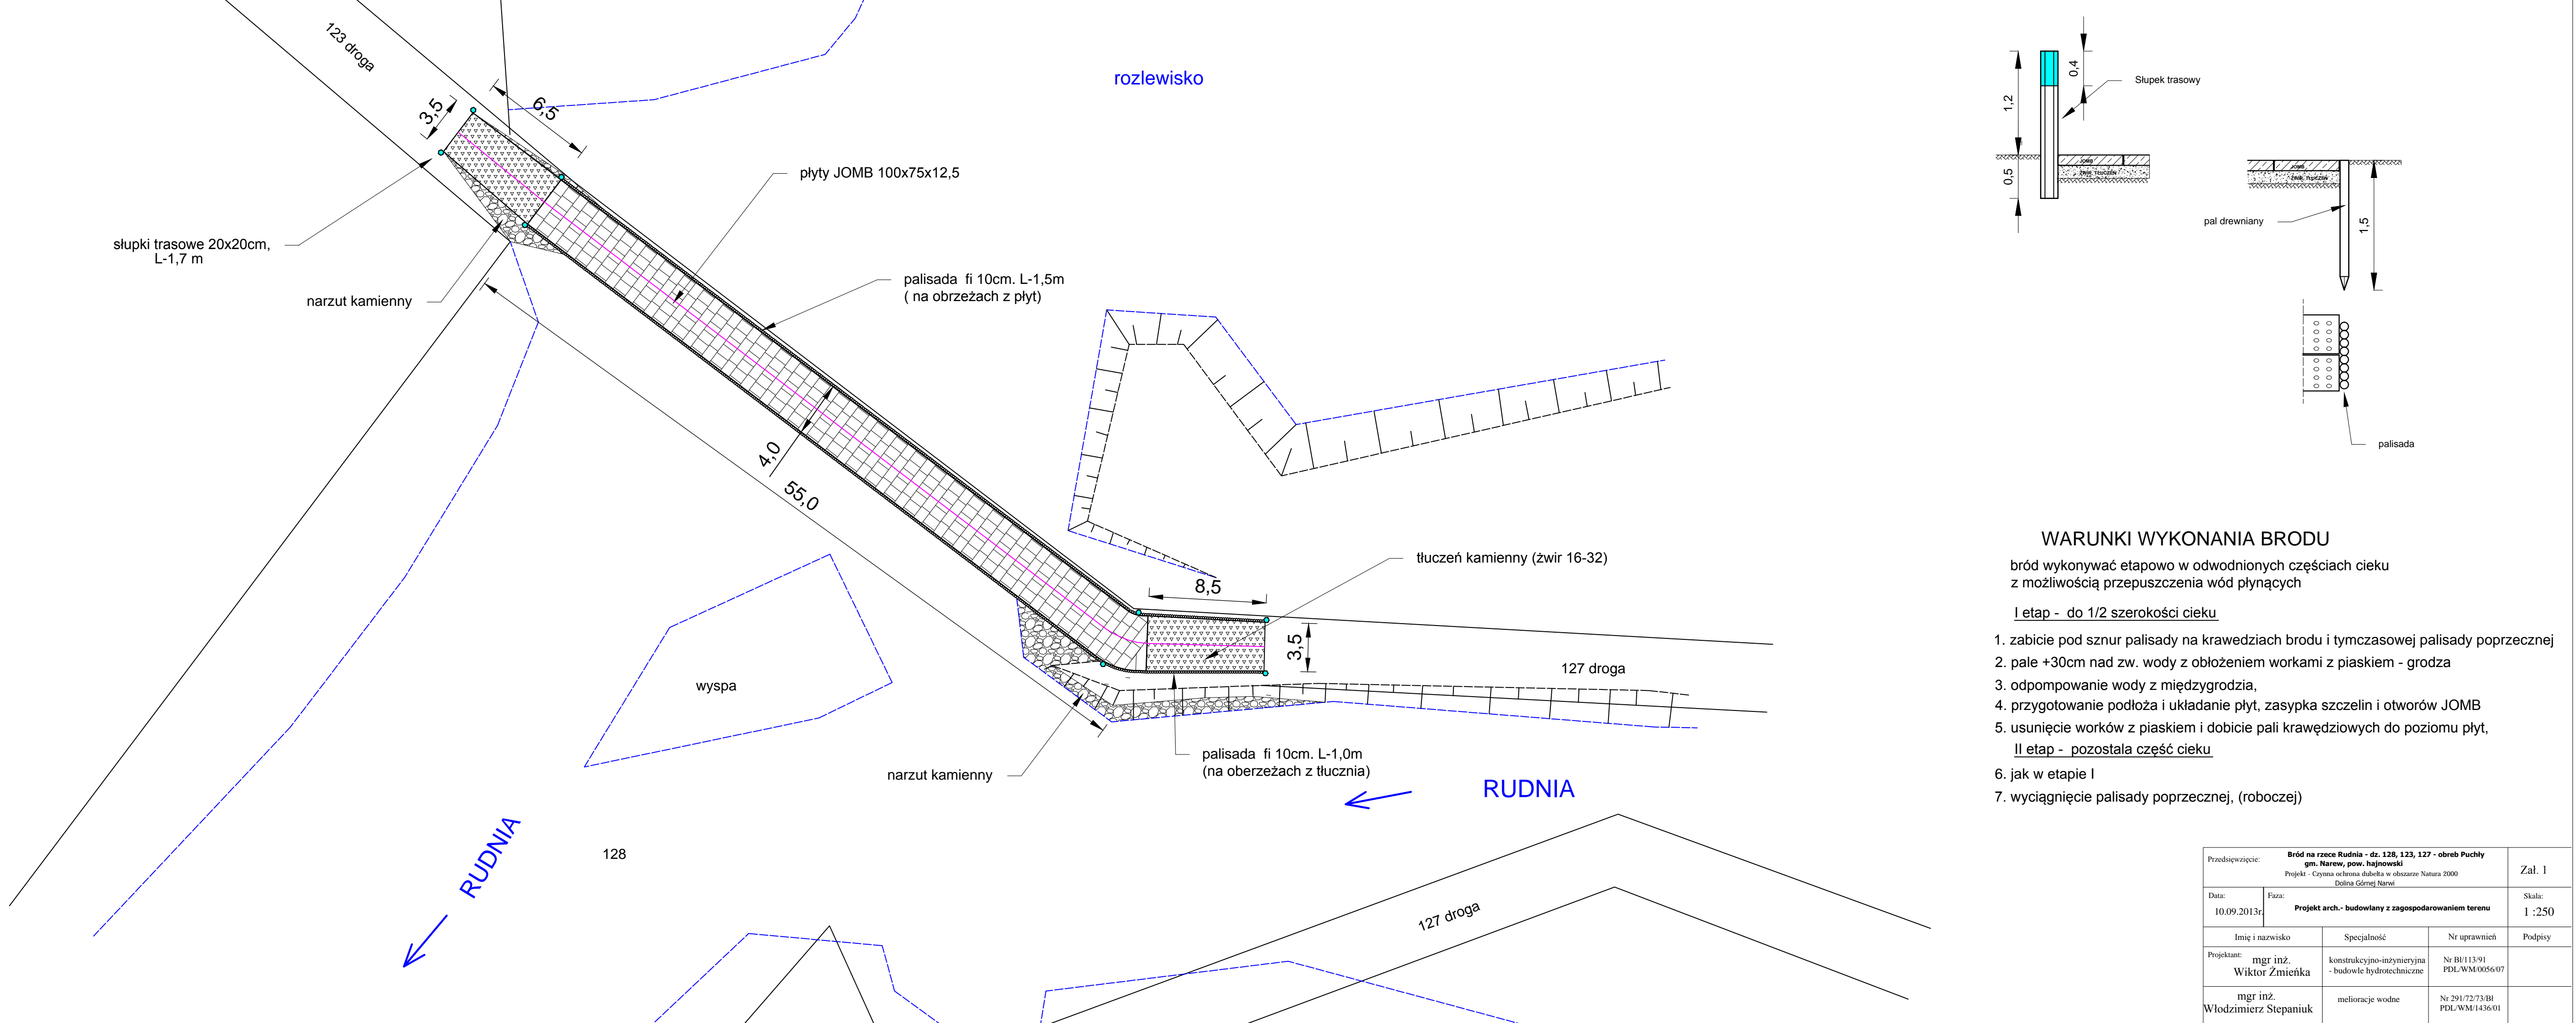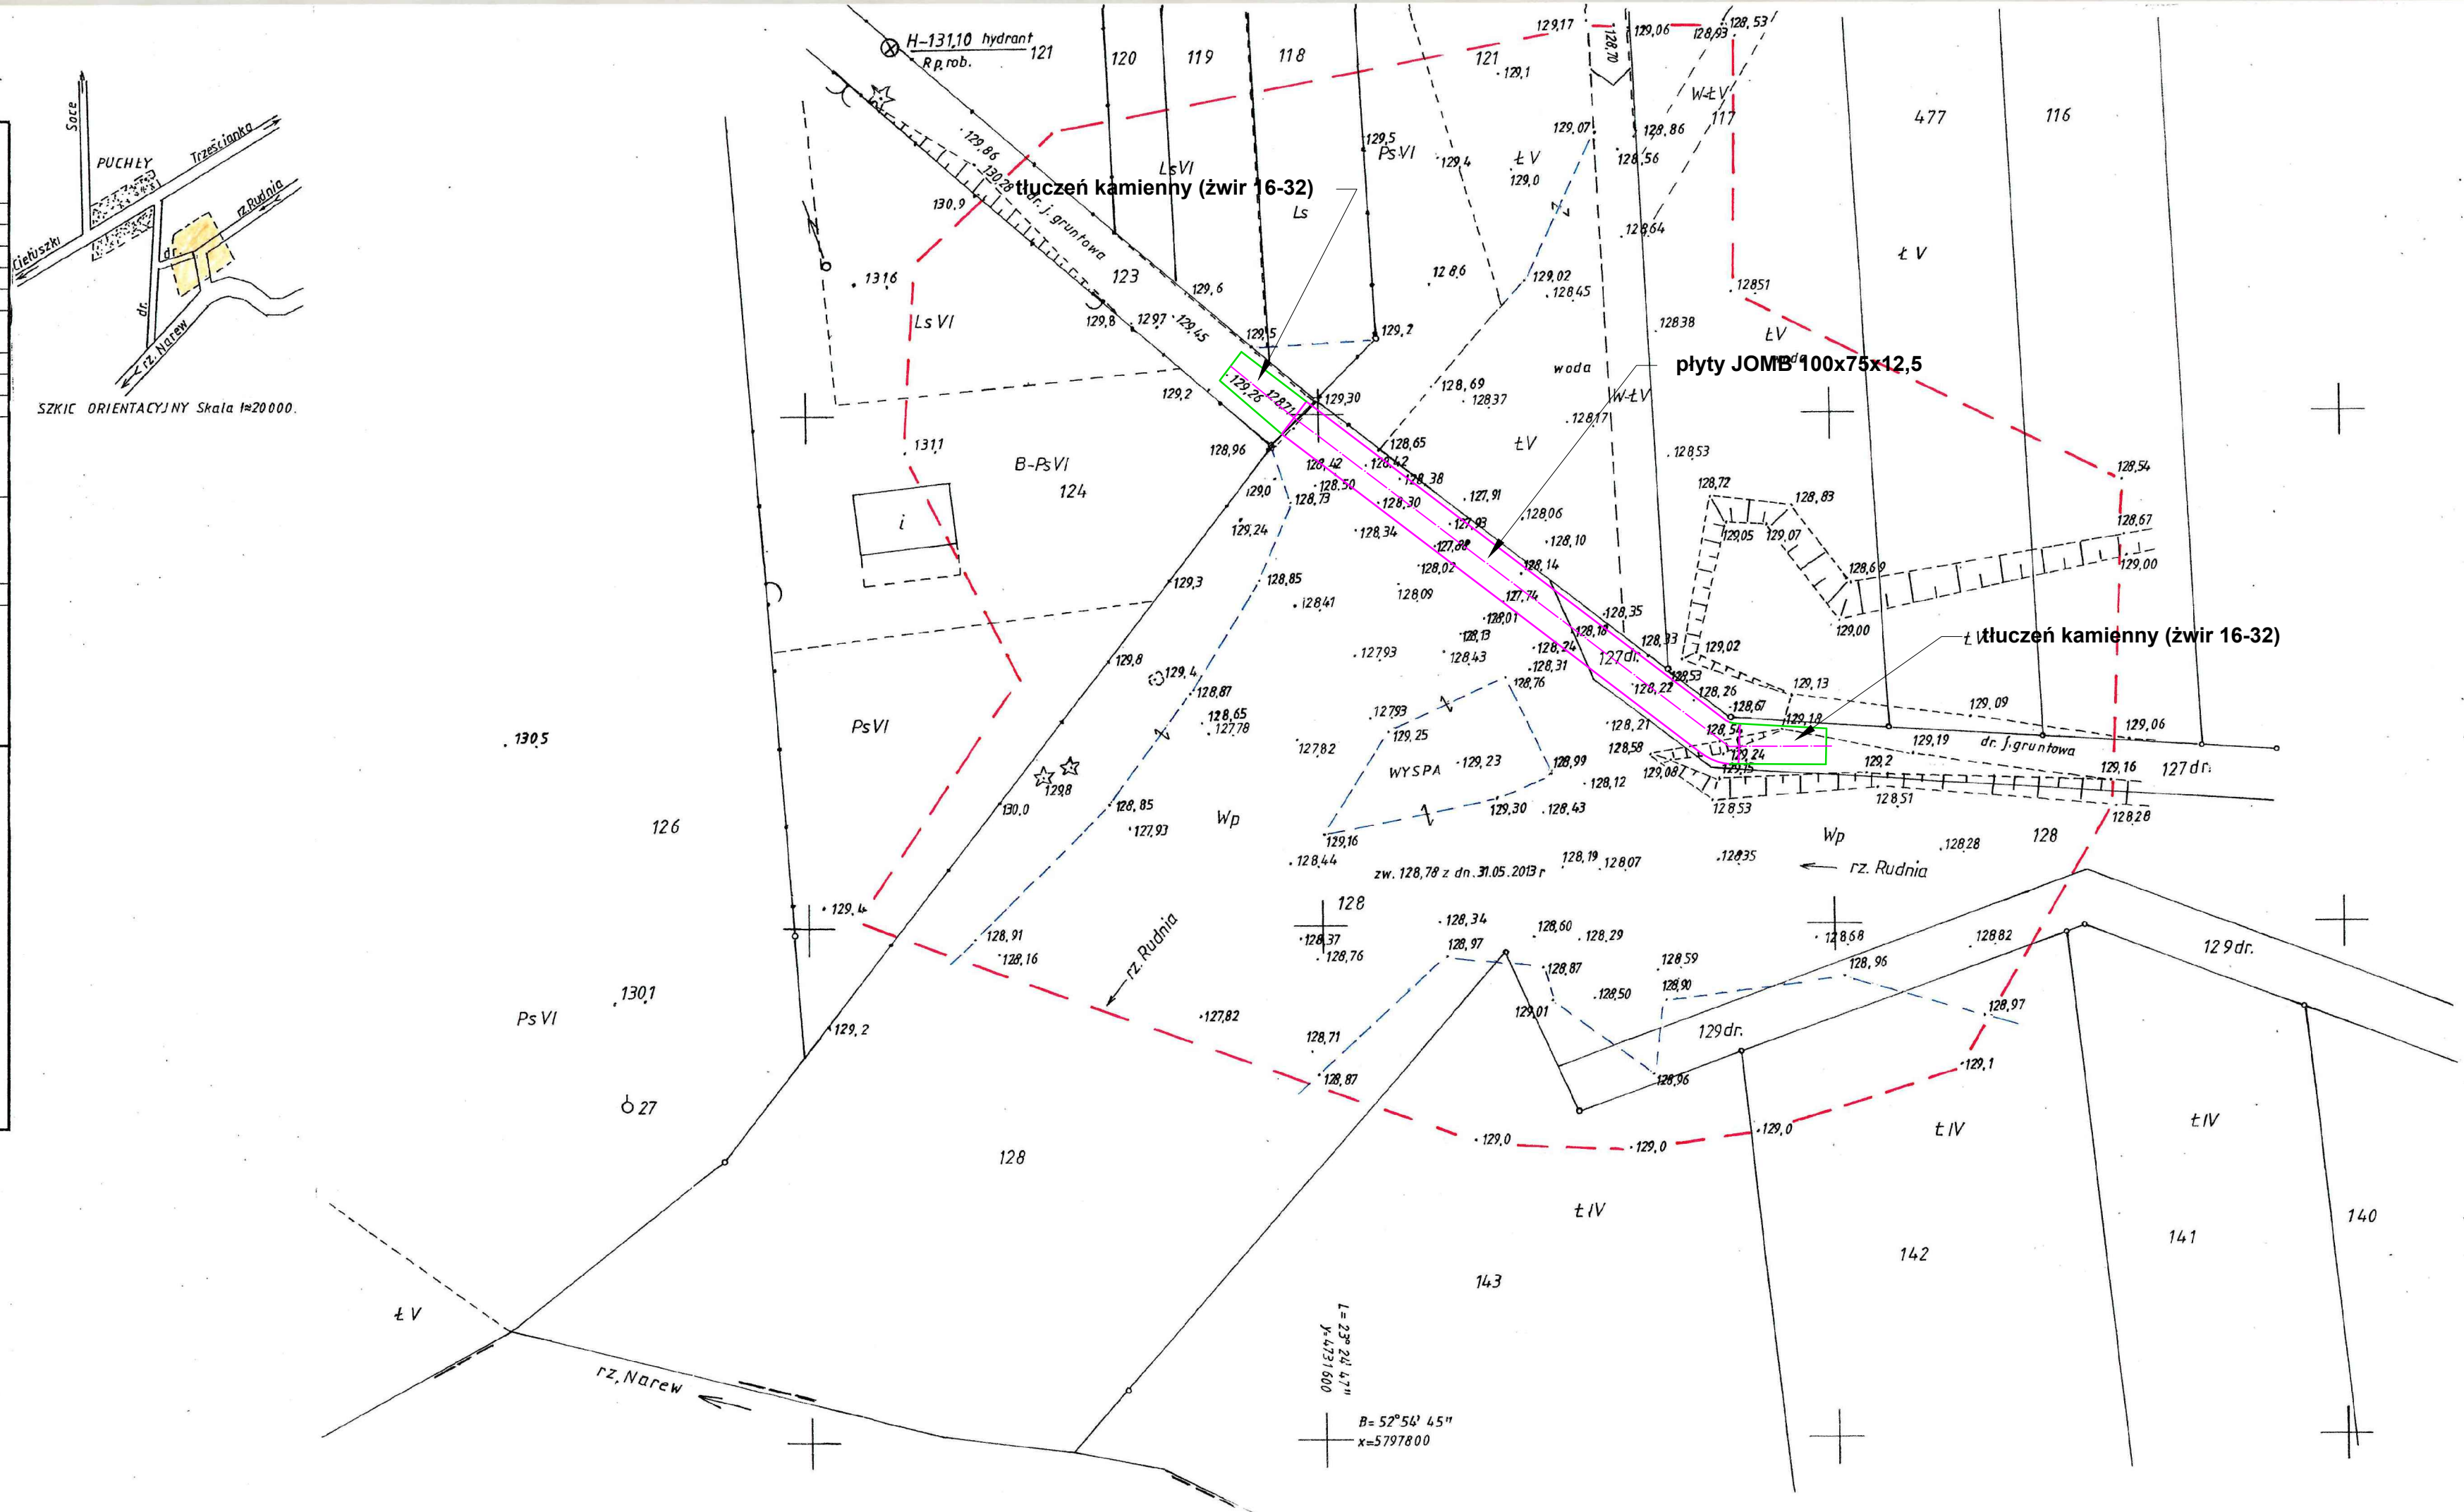

WARUNKI WYKONANIA BRODU

bród wykonywać etapowo w odwodnionych częściach cieku z możliwością przepuszczenia wód płynących

I etap - do 1/2 szerokości cieku

1. zabicie pod sznur palisady na krawędziach brodu i tymczasowej palisady poprzecznej
2. pale +30cm nad zw. wody z obłożeniem workami z piaskiem - grodzia
3. odpompowanie wody z międzygrodzia,
4. przygotowanie podłoża i układanie płyt, zasypka szczelin i otworów JOMB
5. usunięcie worków z piaskiem i dobicie pali krawędziowych do poziomu płyt.

II etap - pozostała część cieku

6. jak w etapie I
7. wyciągnięcie palisady poprzecznej, (roboczej)

Przebieganie: Bród na rzece Rudnia - dr. 128, 123, 127 - obręb Puchej gm. Narew, pow. hajnowski		Zal. 1
Data: 10.09.2013r.	Faza: Projekt arch. - budowlany z zagospodarowaniem terenu	Skala: 1 : 250
Imię i nazwisko	Specjalność	Nr uprawnień
mgr inż. Wiktoria Zmienia	konstrukcyjno-inżynierska - budowlane hydrotechniczne	Nr BU11391 PDL.W340056/07
mgr inż. Włodzimierz Stepaniuk	melioracje wodne	Nr 291/72/73/BI PDL.WM/1436/01