
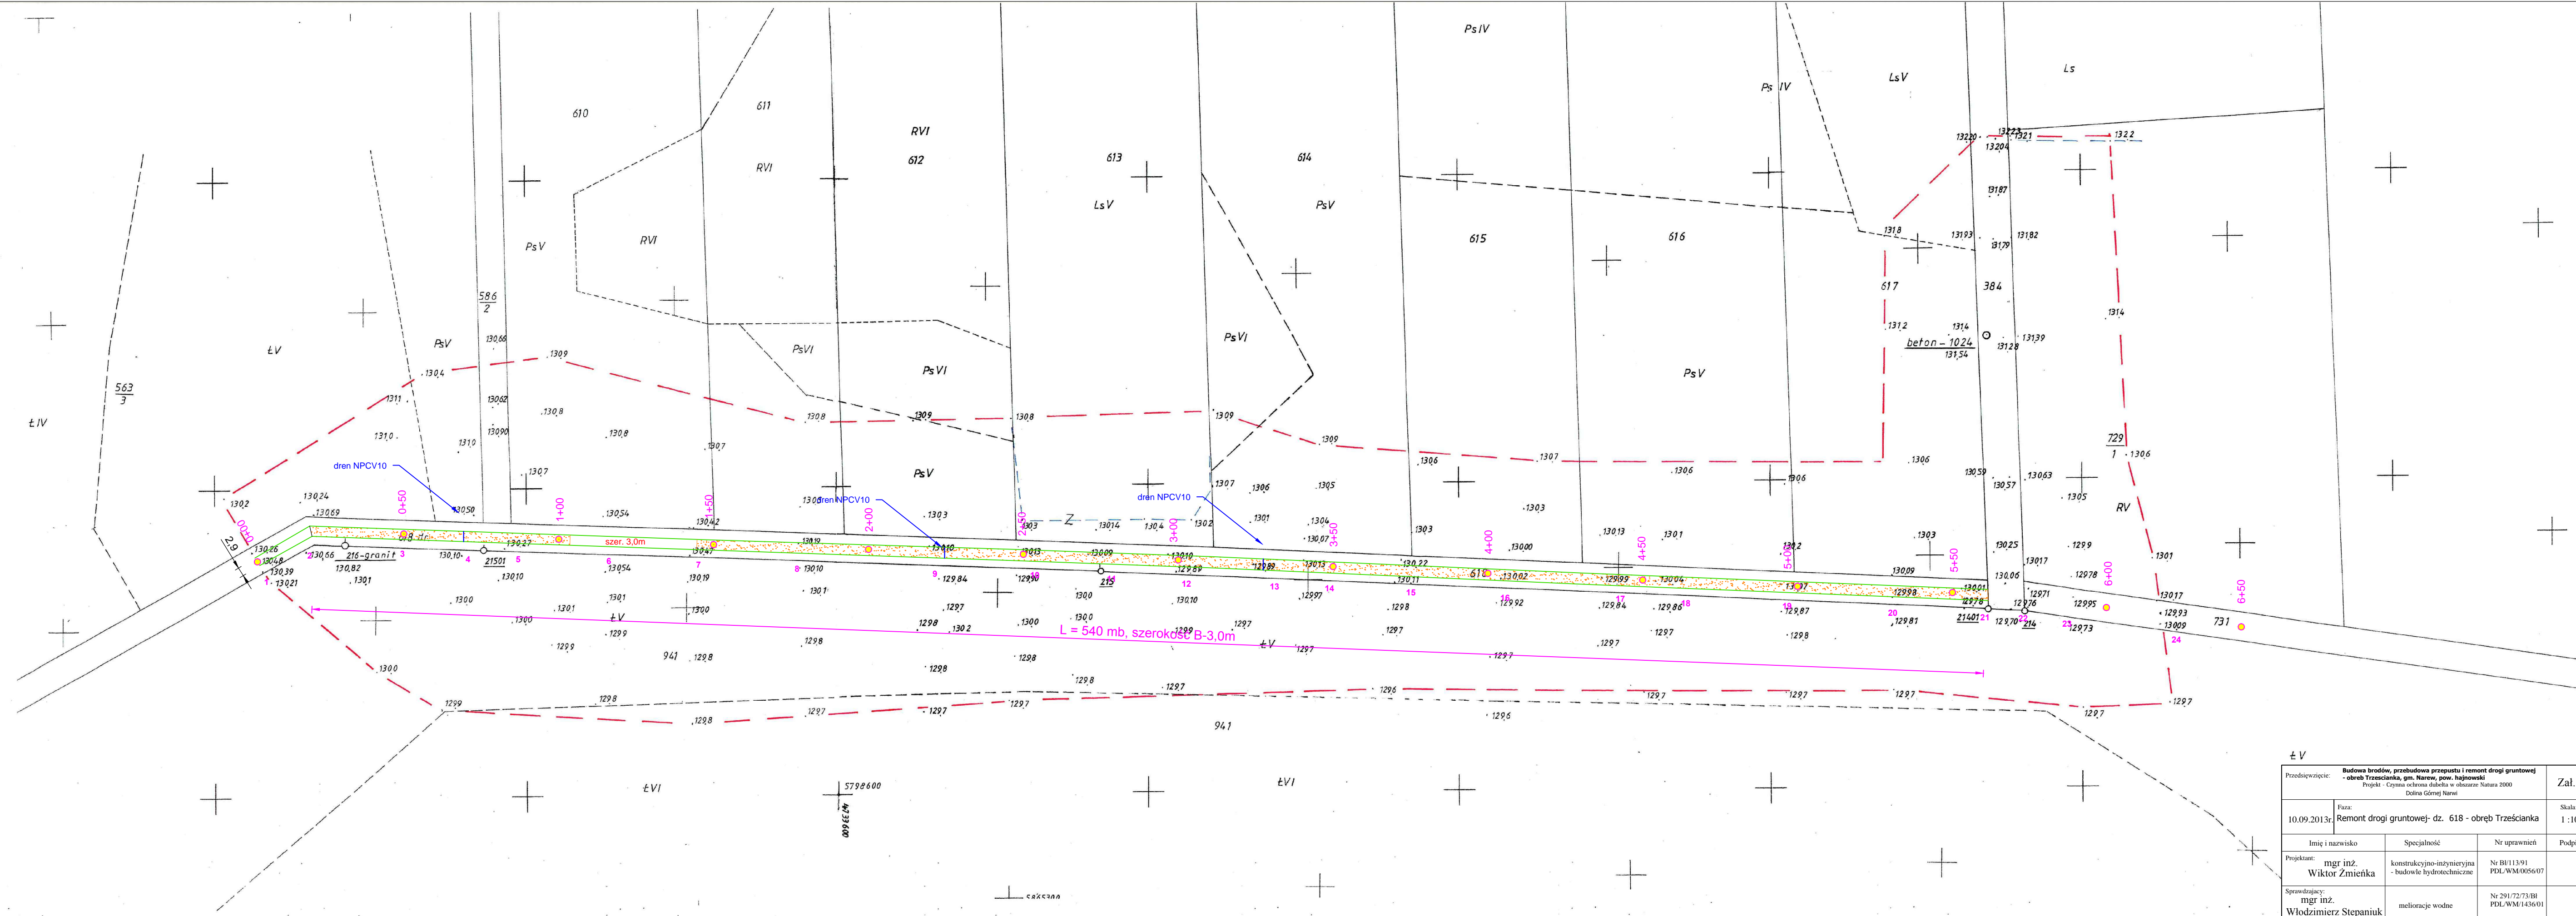


**MAPA DO CELÓW PROJEKTOWYCH** ARKUSZ NR 2

Oznaczenie kancelaryjne zgłoszenia pracy geodezyjnej	L.k.s. rob. 3 / 13 KERG 2232 - 2 / 13.
Jednostka ewidencyjna	2005 08 2
Obwód ewidencyjny	NAREW
Skala mapy i arkusza	1 : 1000 ; 255.222.091 ; 255.222.092 ; 1965
Nazwa układu współrzędnych	Prostokątne płaskich
Graniczność	Układ wysokości
Informacja o służebnościach gruntowych mających wpływ na zagospodarowanie gruntów zlokalizowanych w granicach projektowanej inwestycji.	Służebności nie ustalano.
Oznaczenie i symbol konturu użytku gruntowego, który nie jest ujawniony w bazie danych ewidencji gruntów i budynków.	---
Data opracowania mapy	19. 06. 2013 r
Wykonawca:	<p><b>GEOROL S.C.</b> K. Cicho, J. Tomaszewski, K. Wojniak 15-620 Białystok, ul. Ewangelicka 7 tel. 021-28-68, (0201)-158-800 NIP 687-025-03-98</p> <p><b>BOBETA UPRAWNIONY</b> Jan Tomaszewski ul. Białostocka 22/7 02-250 Warszawa tel. 22-63-13-13</p>
<p><b>STAROSTWO POWIATOWE</b> w Hajnówce</p> <p>W obszarze zaznaczonym linią --- dokonano aktualizacji treści mapy zasadniczej. Dokumenty z pomiaru uzupełniającego przyjęto do zasobu powiatowego w dniu <u>01.07.2013r.</u> i zaewidencjonowano pod nr 2232 -2 / 2013.</p> <p><b>NINIEJSZA MAPA MOŻE SŁUżyć DO CELÓW PROJEKTOWYCH</b></p> <p>Projektowane obiekty budowlane wymagające pozwolenia na budowę podlegają wyczerpieniu i inwentaryzacji powykonawczej przez jednostki uprawnione do wykonywania prac geodezyjnych.</p> <p><b>Z up. STAROSTY</b> Hajnówka, dn. <u>01.07.2013r.</u></p> <p>Imię, nazwisko, podpis, stanowisko służbowe Włodziemierz Stepaniuk</p>	
Punkt osnowy poziomej kl. III o numerze 1024 znajduje się na dz. nr 384 ( dr. ewid. ).	

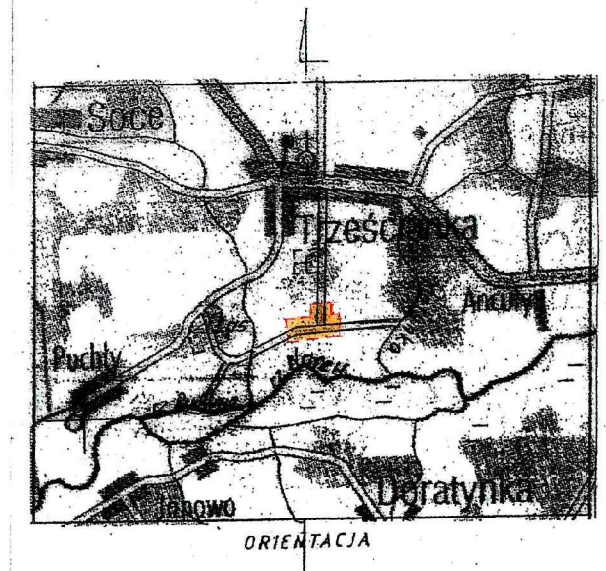

Przedsięwzięcie: Budowa brzoń, przebudowa przepustu i remont drogi gruntowej - obwód Trześcińka, gm. Narew, pow. hajnowski Projekt - Czymna ochrona środowiska w obszarze Natura 2000 Dolina Górnej Narew		Zał. 10
Faza: 10.09.2013r. Remont drogi gruntowej- dz. 618 - obwód Trześcińka		Skala: 1 : 1000
Imię i nazwisko mgr inż. Wiktoria Zmianka	Specjalność konstrukcyjno-inżynierska - budowie hydrotechniczne	Nr uprawnień PDL/WM0056/07
Sporządził: mgr inż. Włodziemierz Stepaniuk		Podpis Nr 291/72/73/BI PDL/WM1436/01