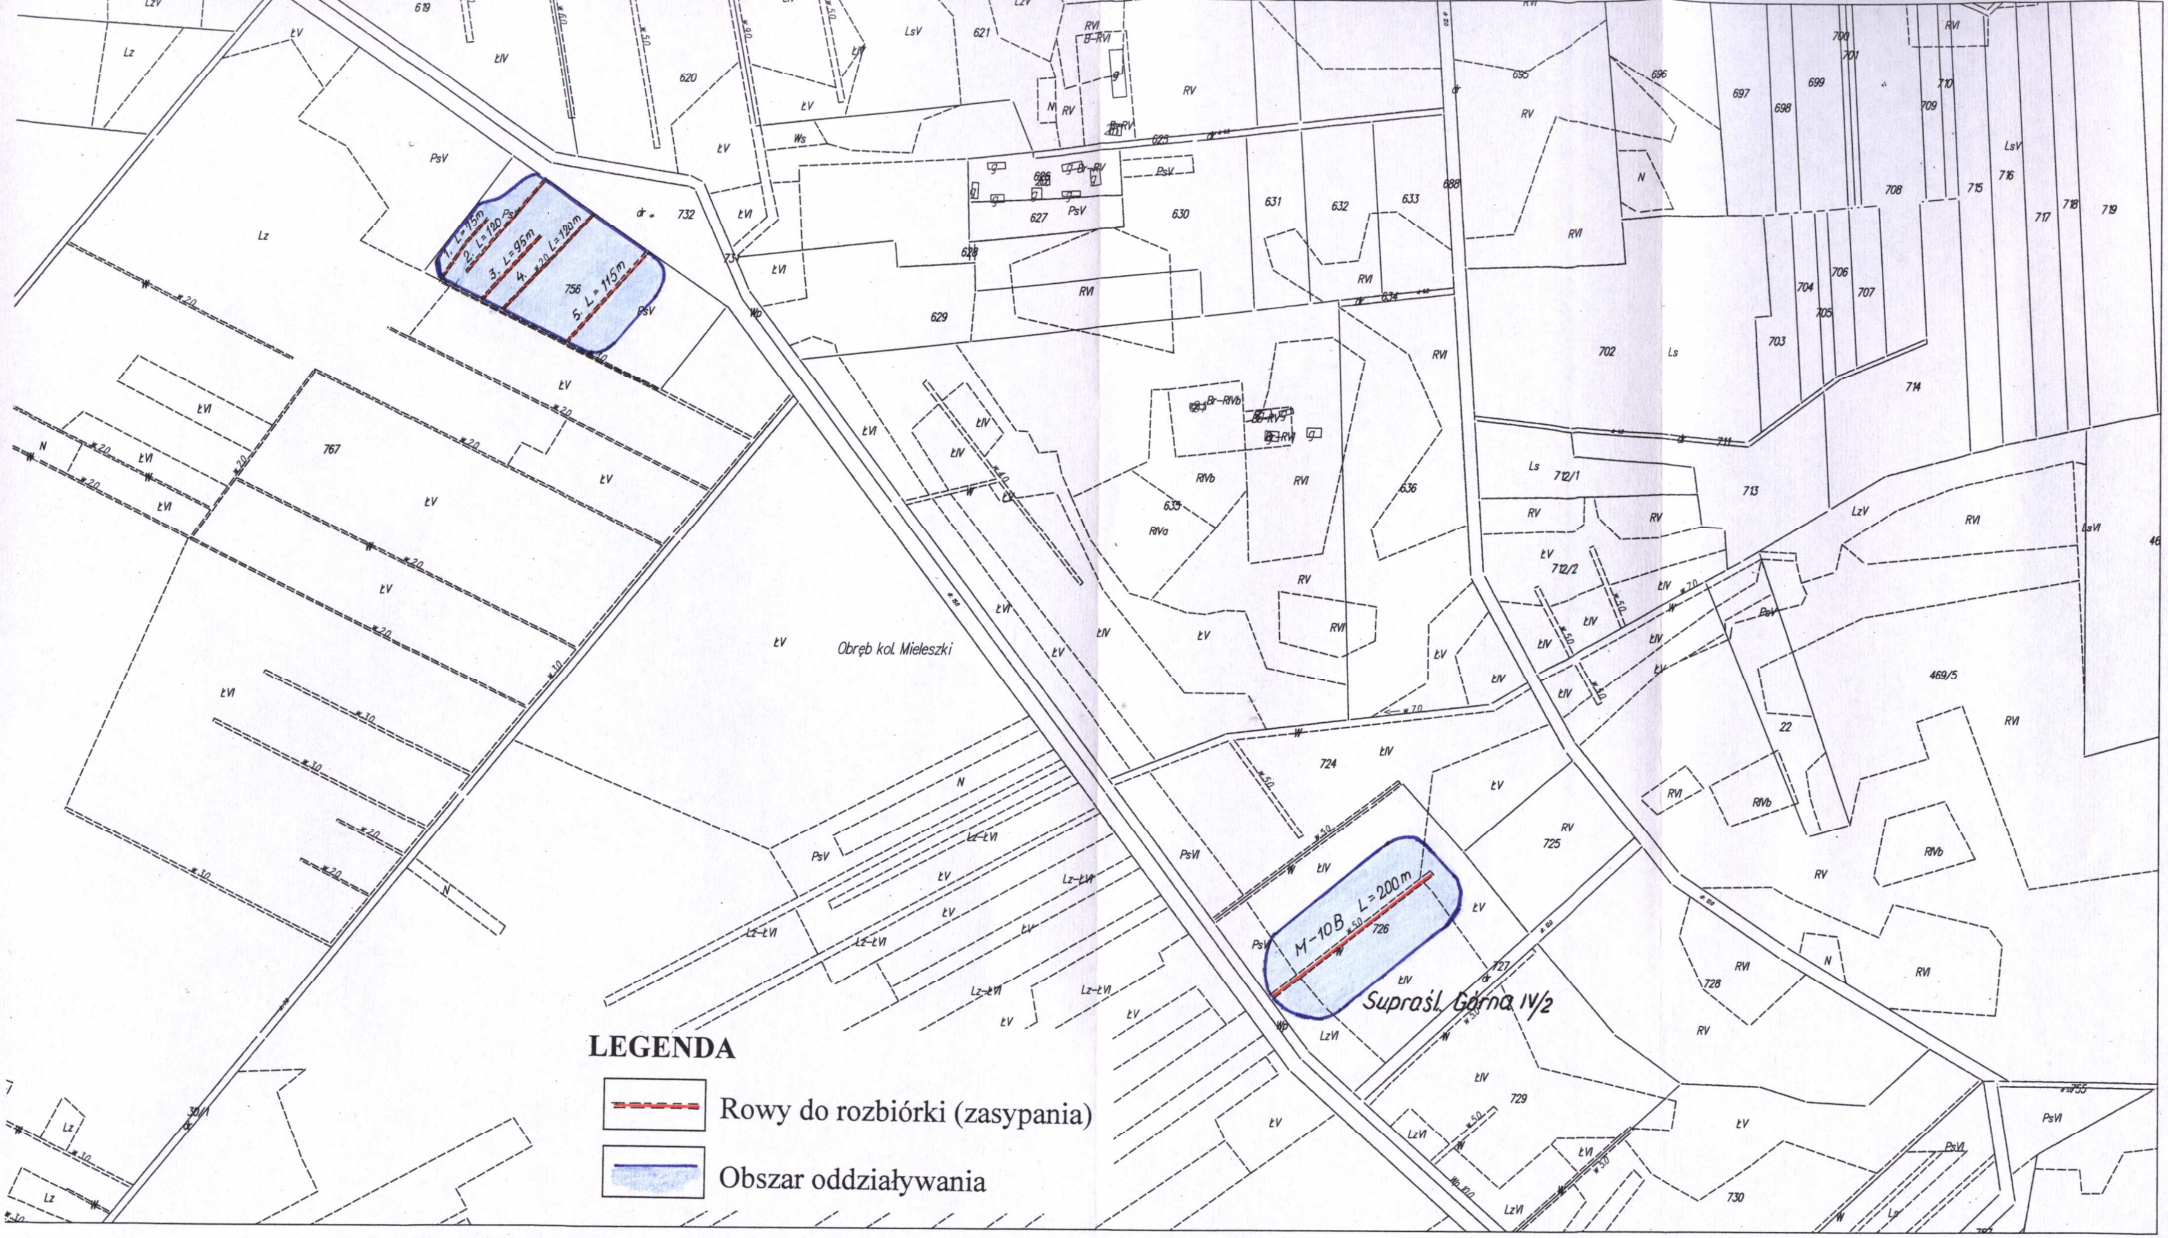

726, 756 KOL. MIELESZKI GMINA : GRÓDEK	KOPIA MAPY EWIDENCJI GRUNTÓW dz. Skala 1:5000 PODGiK w BIAŁYMSTOKU	Wykonawca: POWIATOWY OŚRODEK DOKUMENTACJI GEODEZYJNEJ I KARTOGRAFICZNEJ 213 Białystok, ul. Mickiewicza tel./fax 085-743- SPECJALISTA Małgorzata Czarkowska
Arkusz POW.: BIAŁOSTOCKI	Białystok dn. 24.09.2013 r.	Nr rob.

Zgodnie z art. 18 ustawy z dnia 17.05.1989r.-Prawo geodezyjne i kartograficzne (t.j. Dz.U. z 2000 r. Nr 100, poz. 1086, ze zm.) rozpowszechnianie, rozprowadzanie oraz reprodukowanie w celu rozpowszechniania i rozprowadzania niniejszej mapy wymaga zezwolenia Starosty Białostockiego