


PRÓG ze ścianką szczelną Skala 1:50

Przekrój

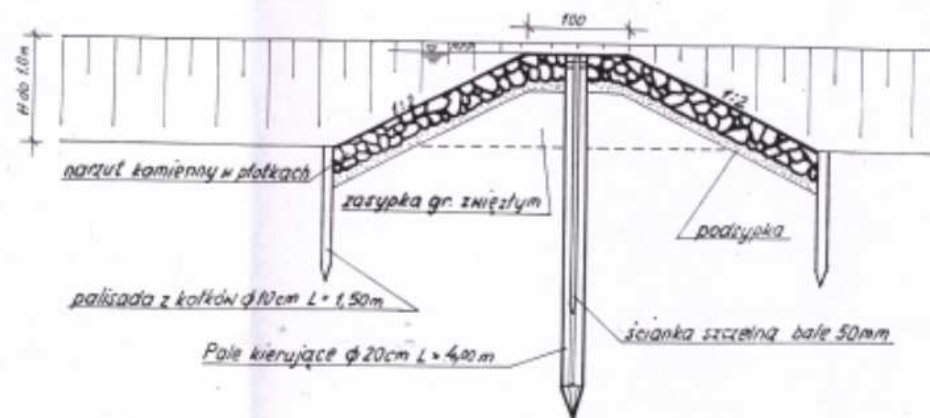

Widok z góry

