


Mapa zasadnicza
z planowanym terenem robót
skala 1:1000

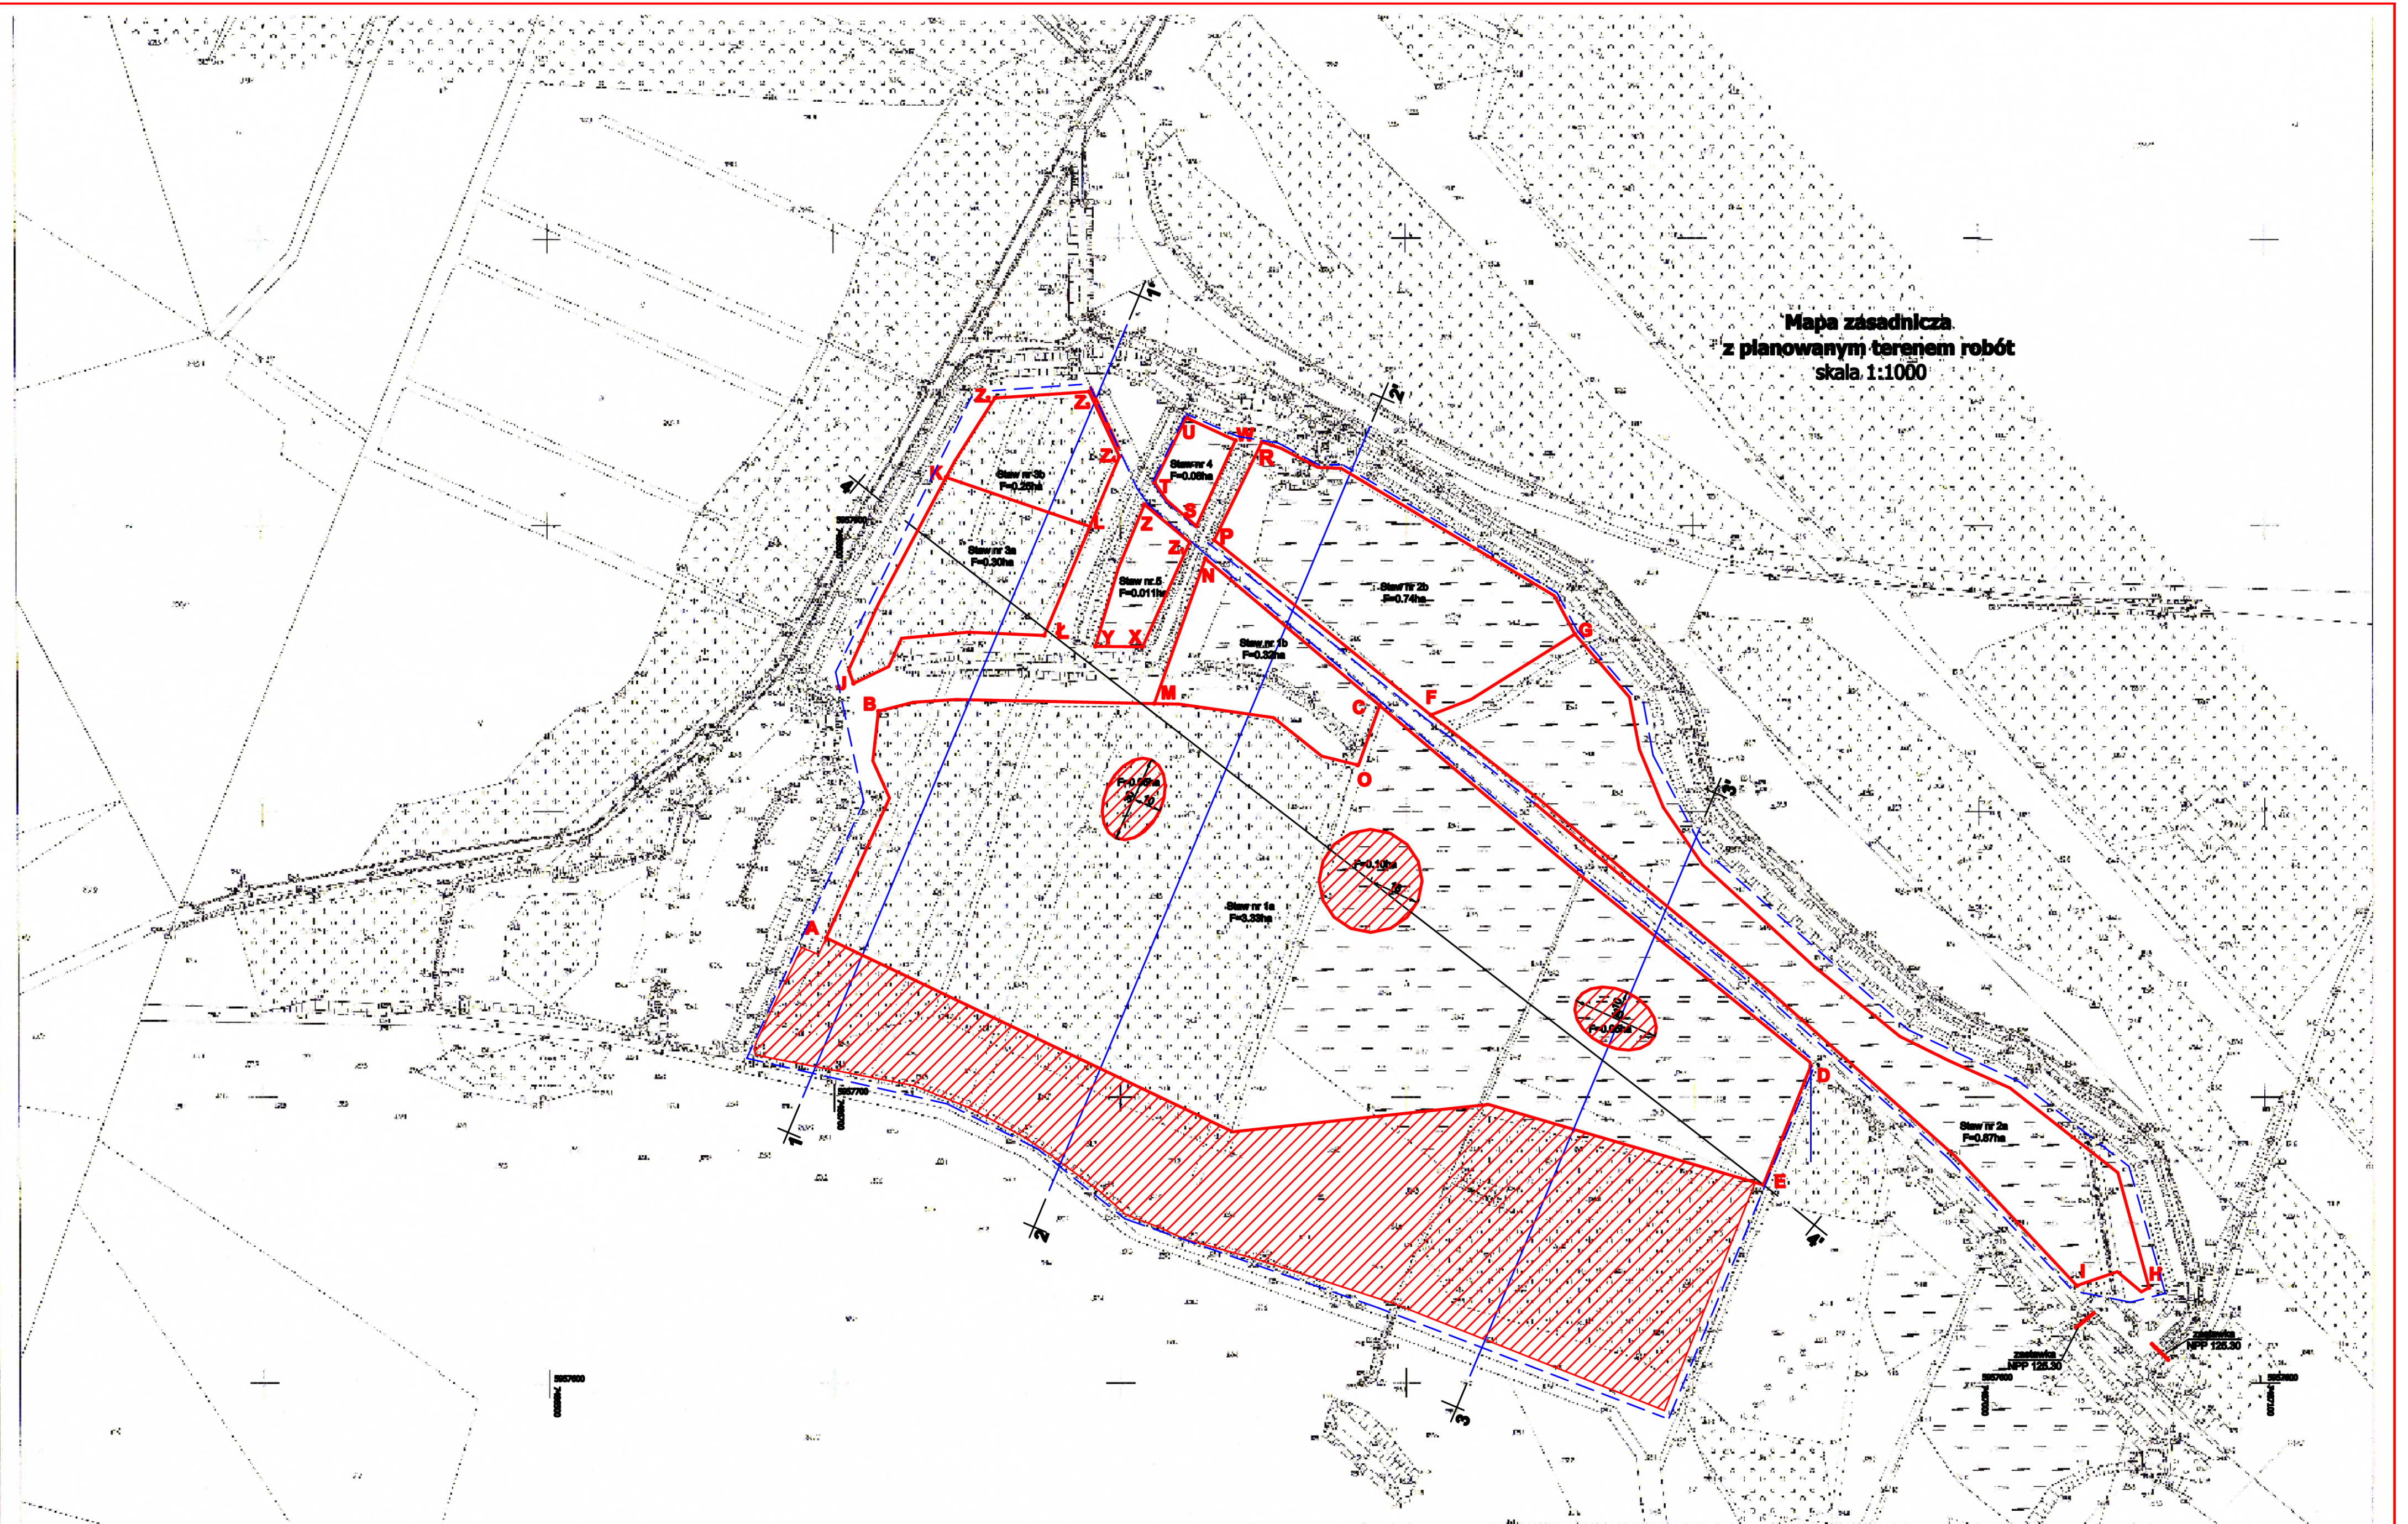



- LEGENDA:
- zakres robót - linia zewnętrzna
 - teren robót
 - obszar oddziaływania robót
 - teren rozplanowania urobku z wykupu


